


〈1階平面図〉

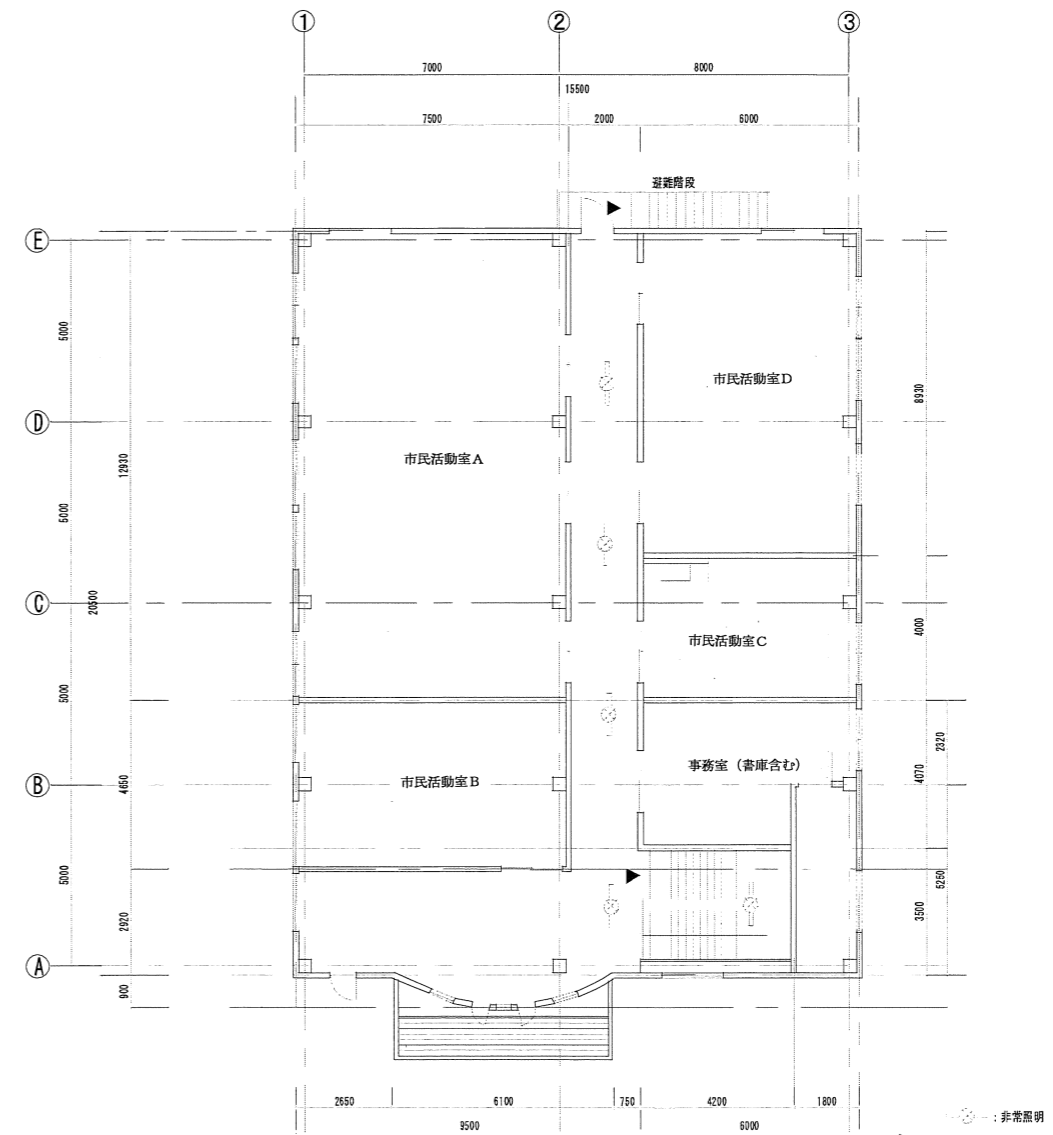

〈2階平面図〉

名称
登別市市民活動センター

図面名称
平面図

縮尺
S=1/100