


年度	平成26年度	
路線名	登別市登別東町4丁目46-1, 46-2	
図面名	現況平面図	
縮尺	1:500	図面番号
測量年月	平成26年5月	
測量者名	株式会社 東 測	

登別市登別東町4丁目

-88400

-170700

-170600

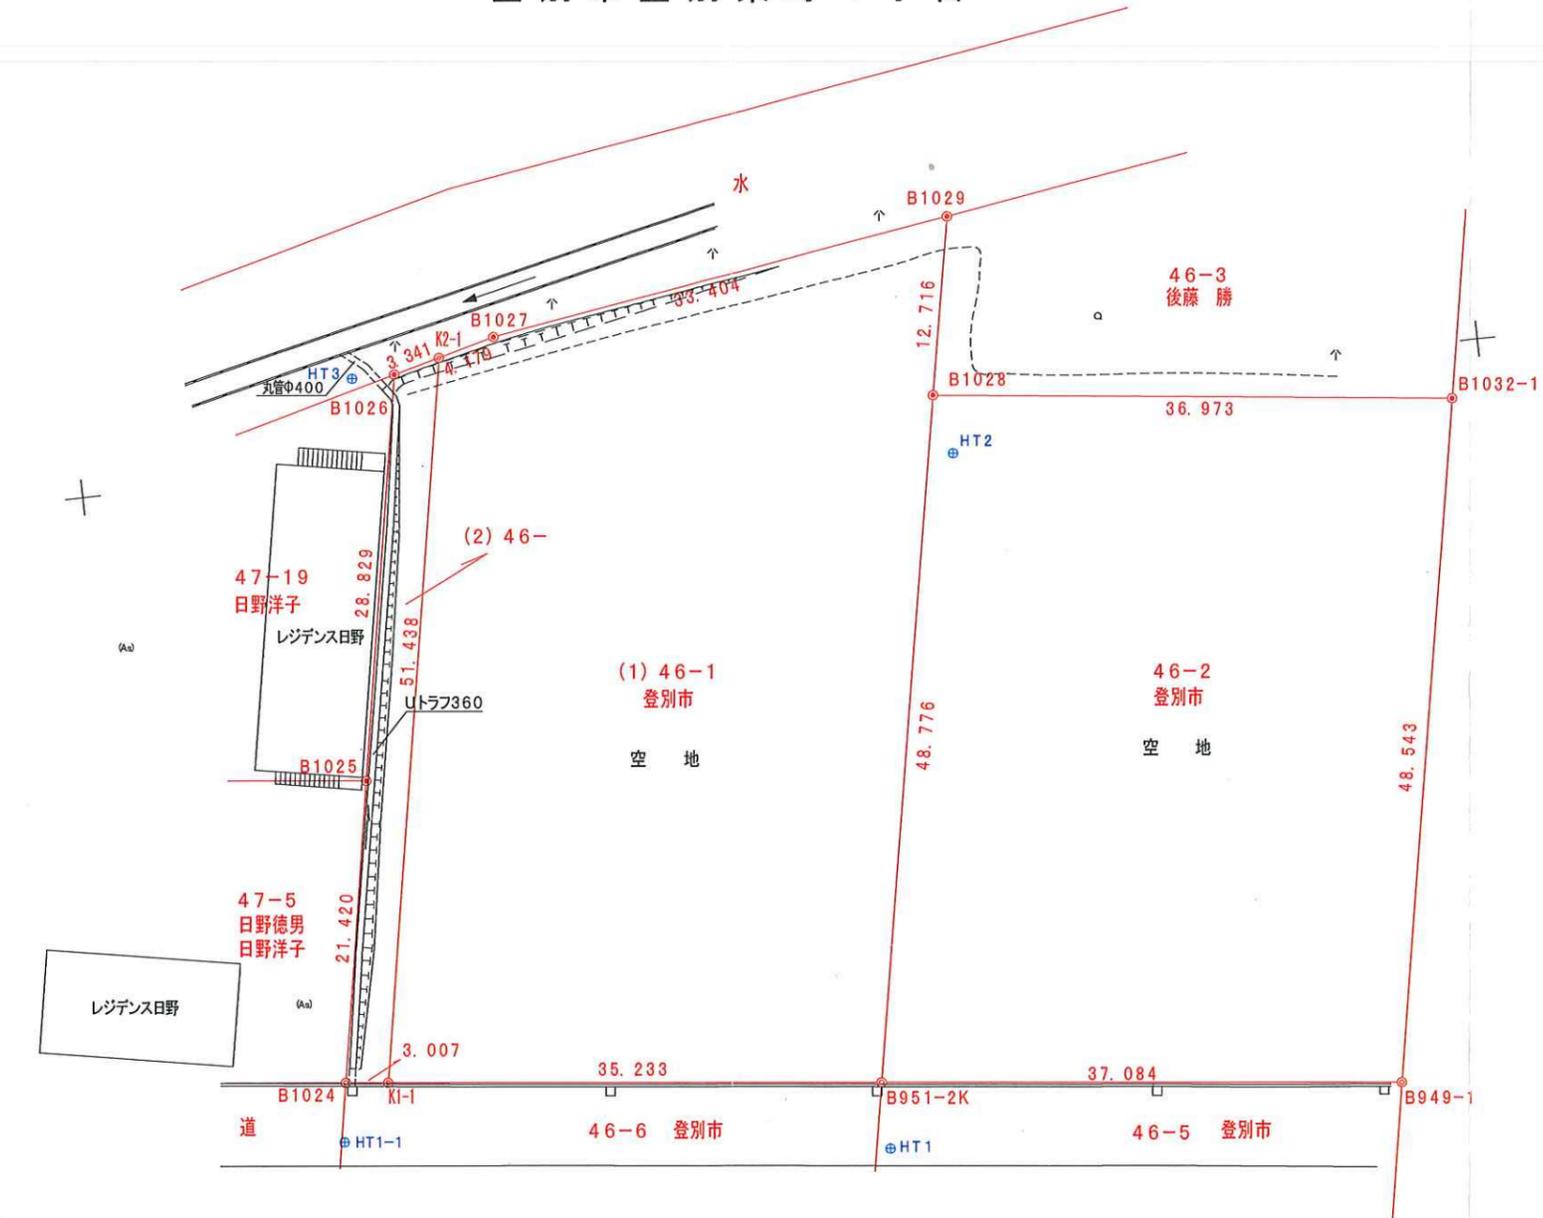

-88400

境界点成果表

点名	X座標	Y座標	備考
B1024	-170685.996	-88356.687	新設コンクリート標
B1025	-170682.164	-88377.761	既設コンクリート標
B1026	-170677.043	-88406.132	既設コンクリート標
B1027	-170669.757	-88407.994	既設コンクリート標
B1028	-170639.052	-88400.369	既設コンクリート標
B1029	-170636.711	-88412.868	既設コンクリート標
B951-2K	-170647.995	-88352.420	新設コンクリート標
B949-1	-170611.143	-88348.282	新設コンクリート標
B1032-1	-170602.336	-88396.019	既設コンクリート標
K1-1	-170683.008	-88356.351	新設コンクリート標
K2-1	-170673.806	-88406.959	新設コンクリート標

用地求積表

土地の所在	公簿			符号	算式	所有者	摘要
	地番	地目	地積				
登別市登別東町4丁目	46-1	宅地	2151.95	(1)	= 1998.8750510	登別市	
				(2)	= 153.0800960	登別市	

-170700

-88300

-170600

-88300