


【別紙3】陸上競技場トイレ平面図（RC壁式平屋建、7.0m×7.0m=49.00㎡）

1 配置図

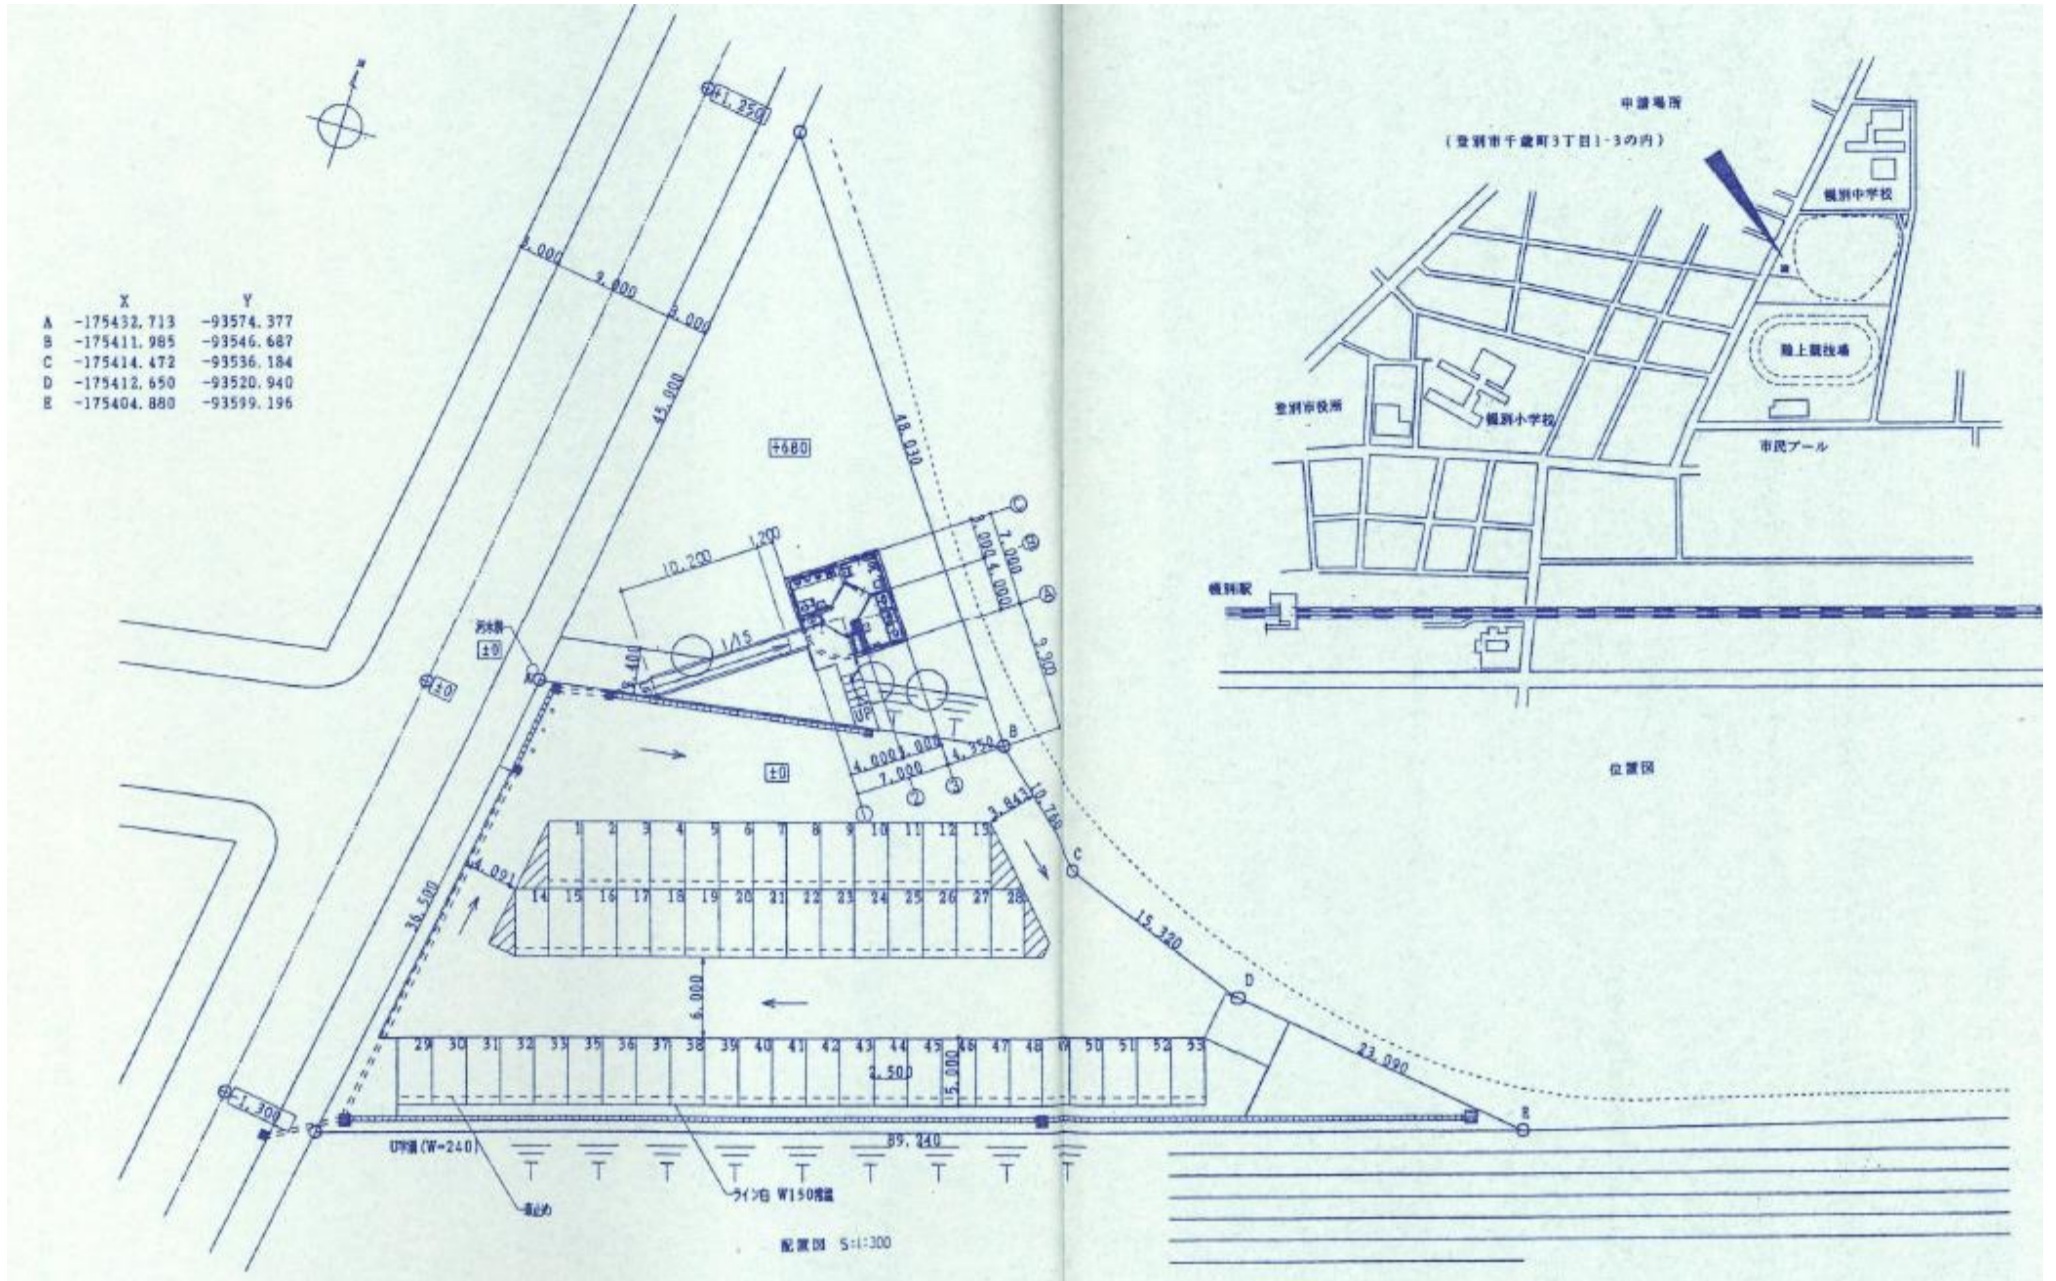

2 平面図

