



※ 引き出し寸法は、屋根面の高さを示す。

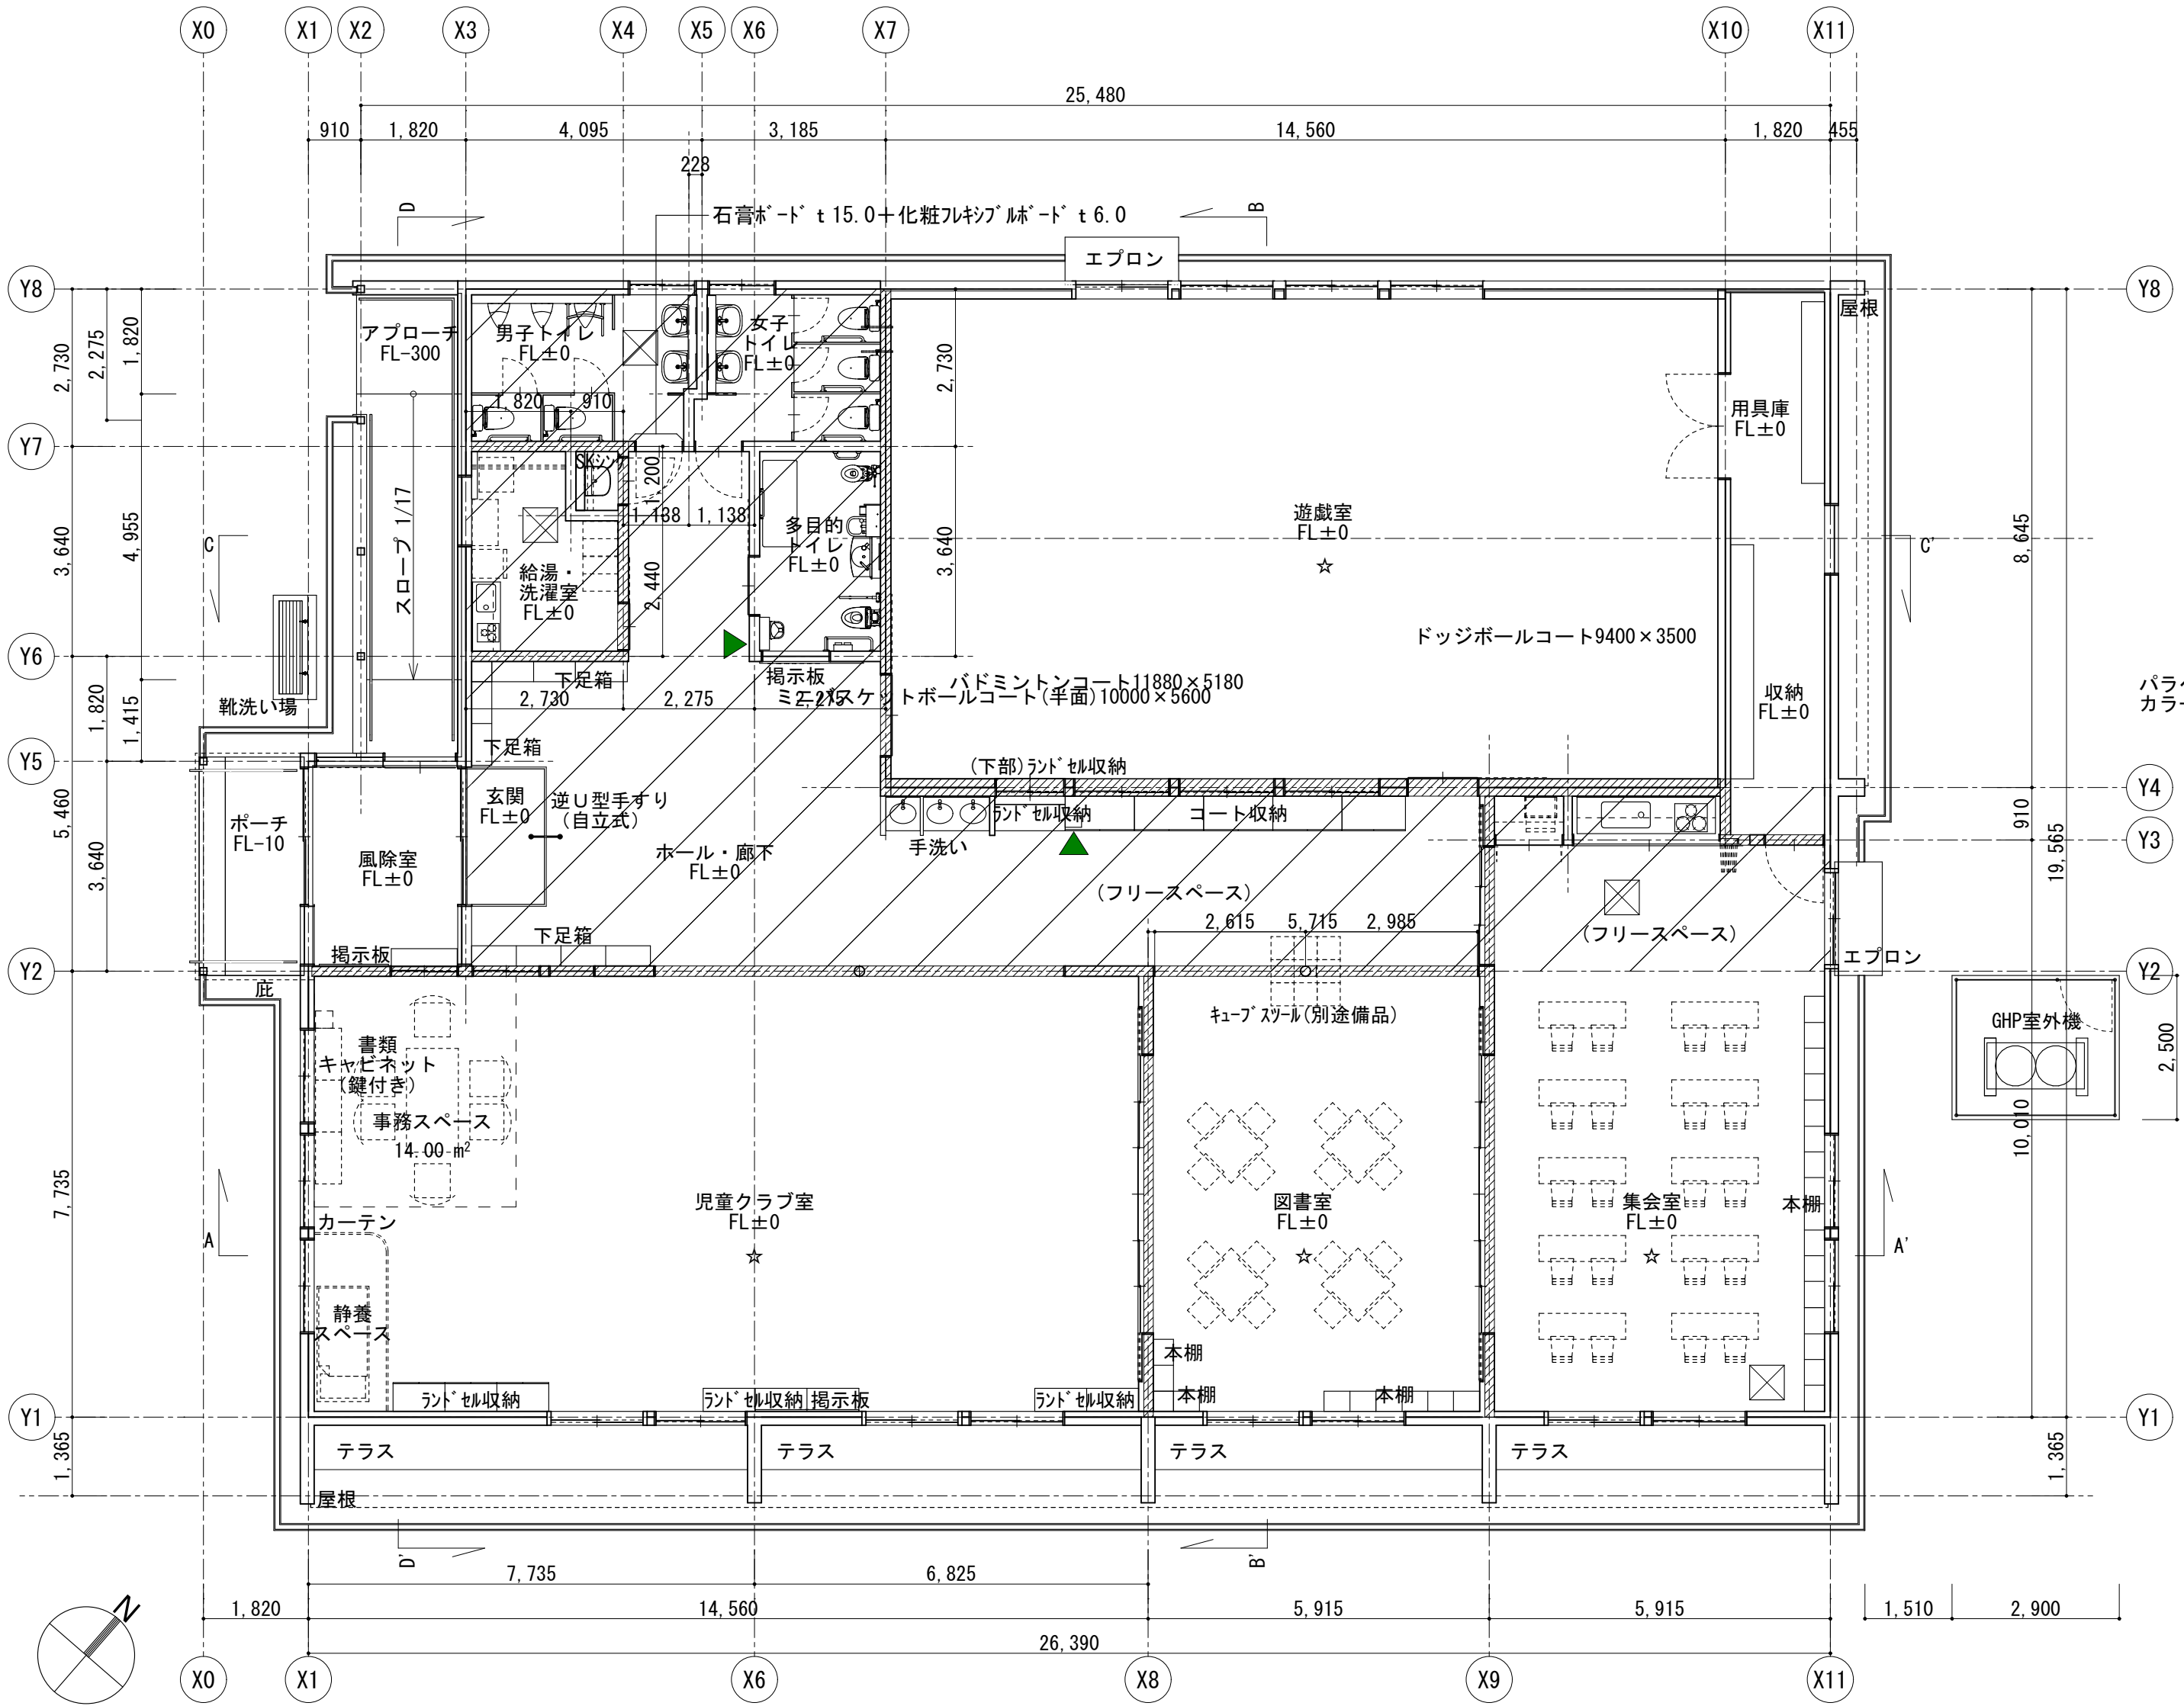


平面図 (1/100)

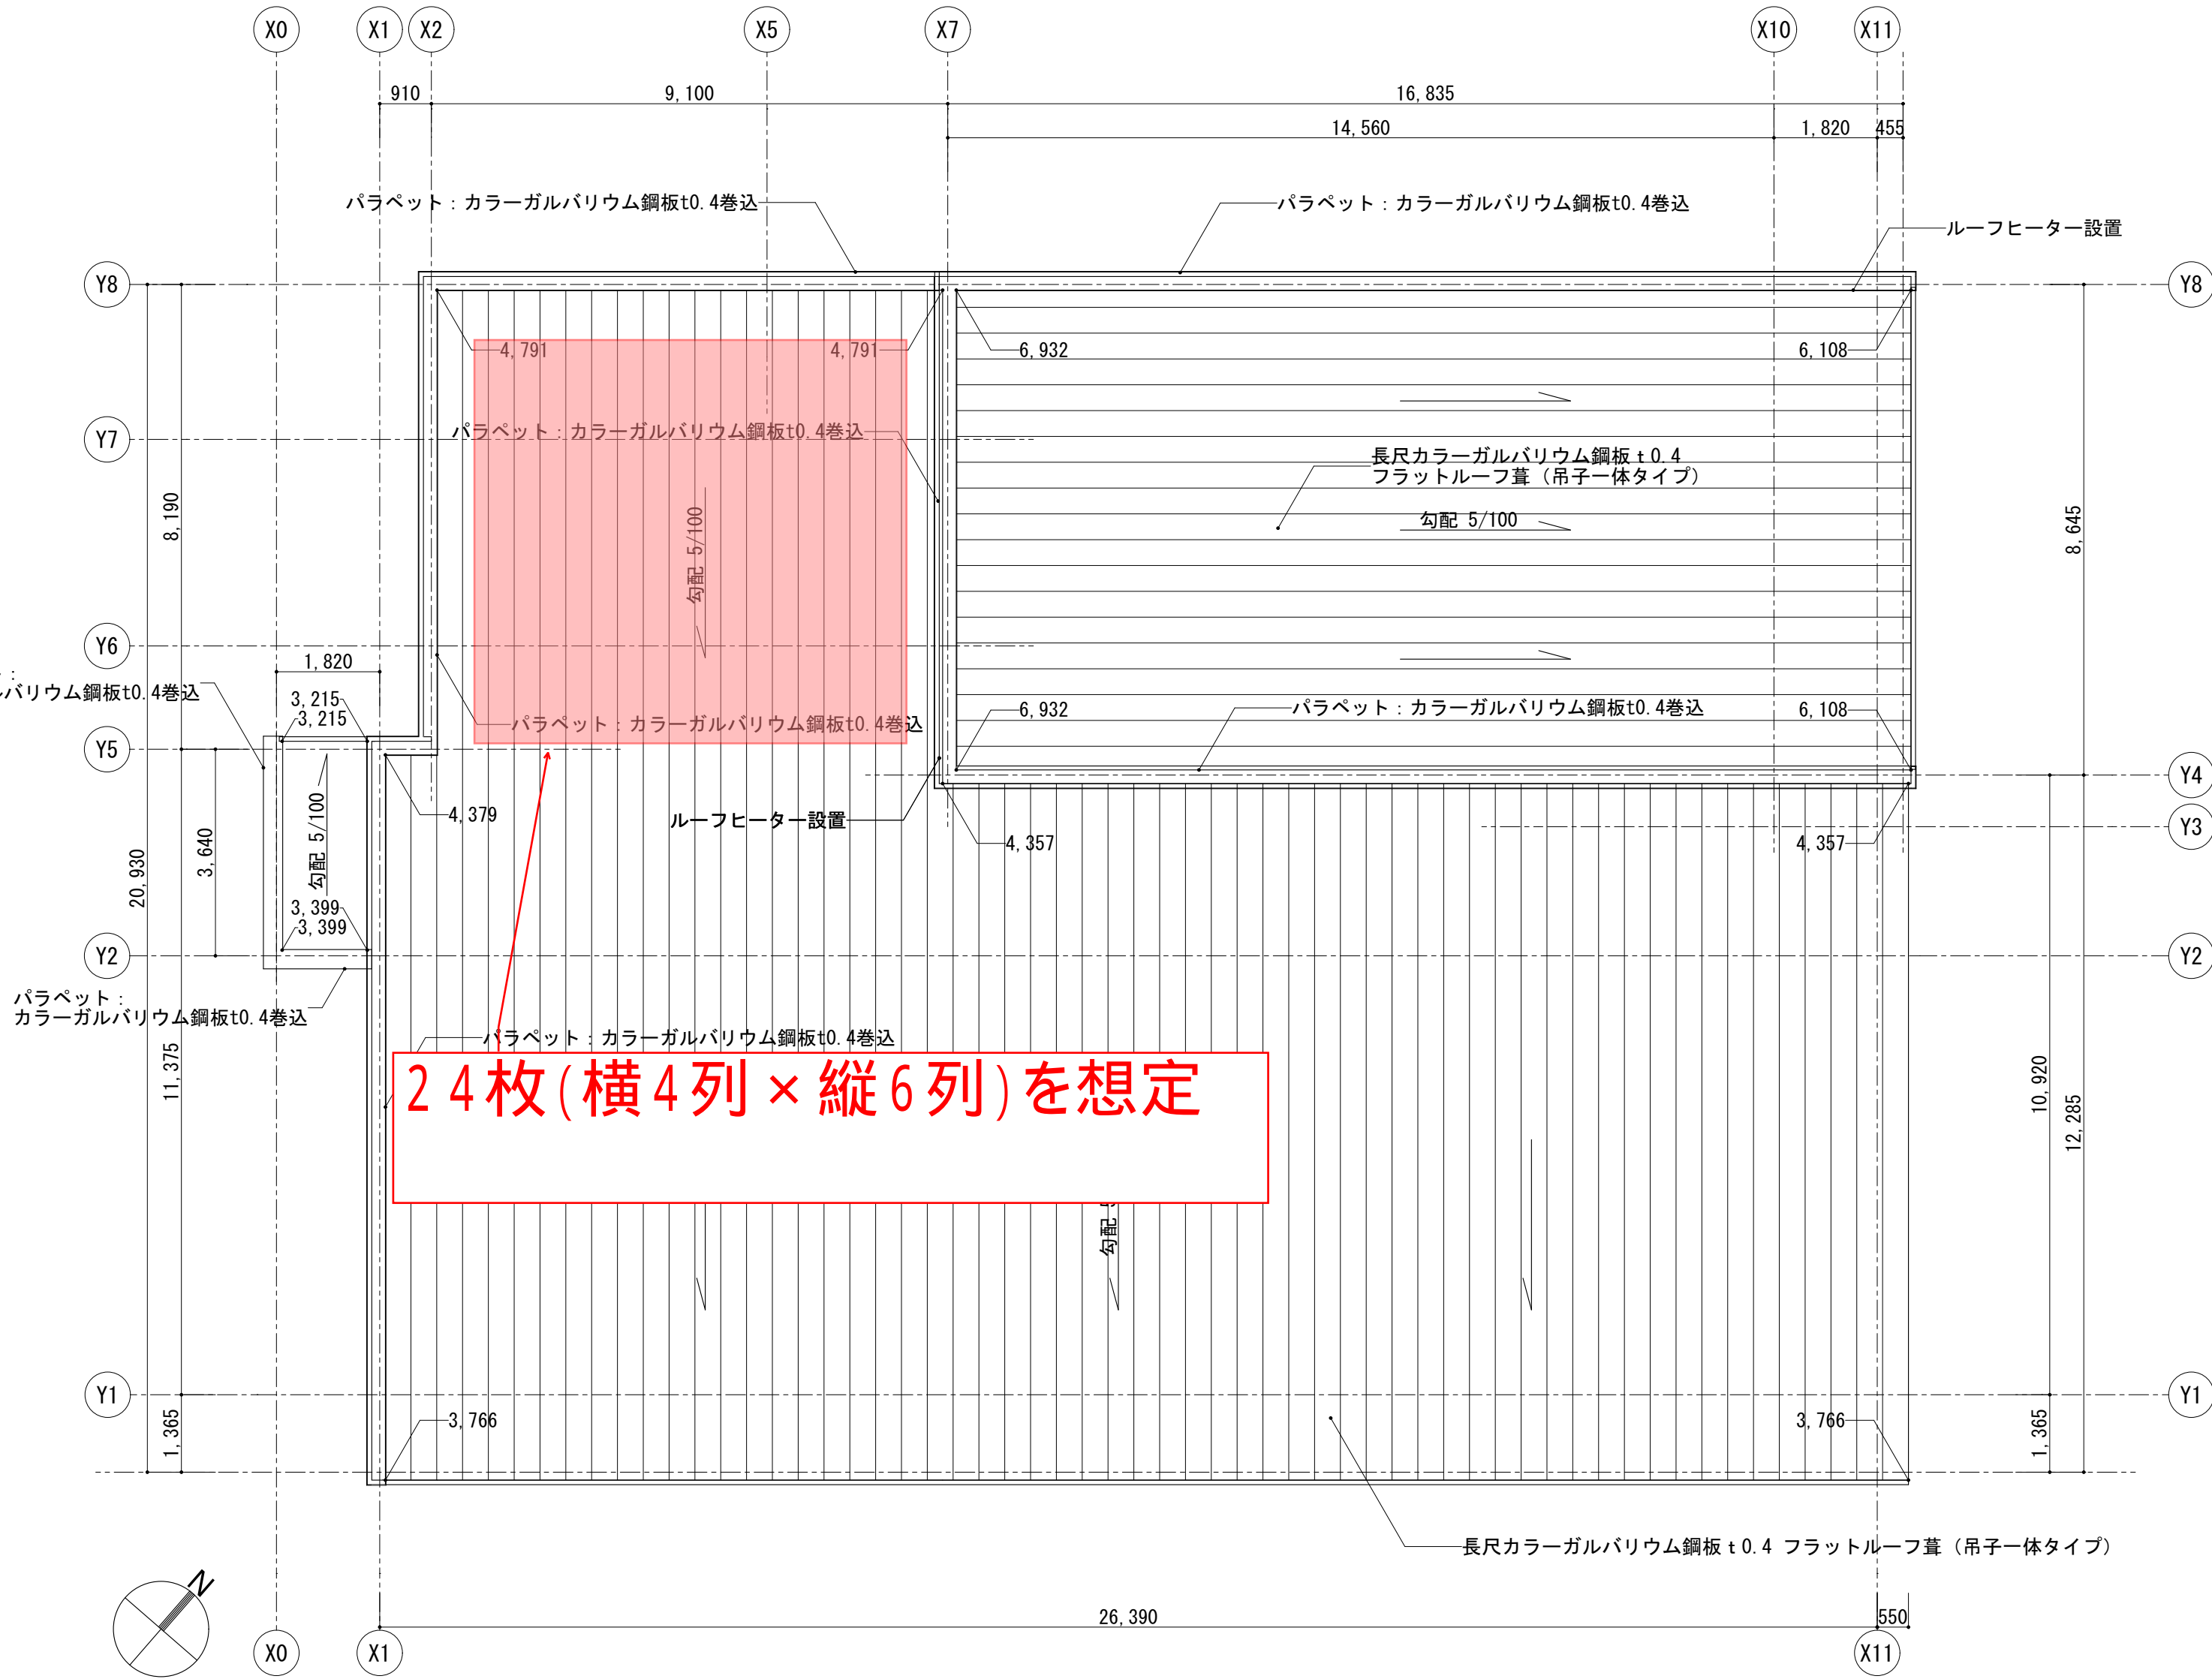

屋根伏図 (1/100)

平面図凡例	
	＜防火上主要な間仕切壁＞ 準耐火45分壁 石膏ボードt15 両面貼 ※小屋裏まで立上げとする
FL+〇〇	床レベル：F L基準
	ビット範囲を示す
	床下点検口 600×600
☆	VOC濃度測定カ所
	消火器（埋込消火器ボックス）

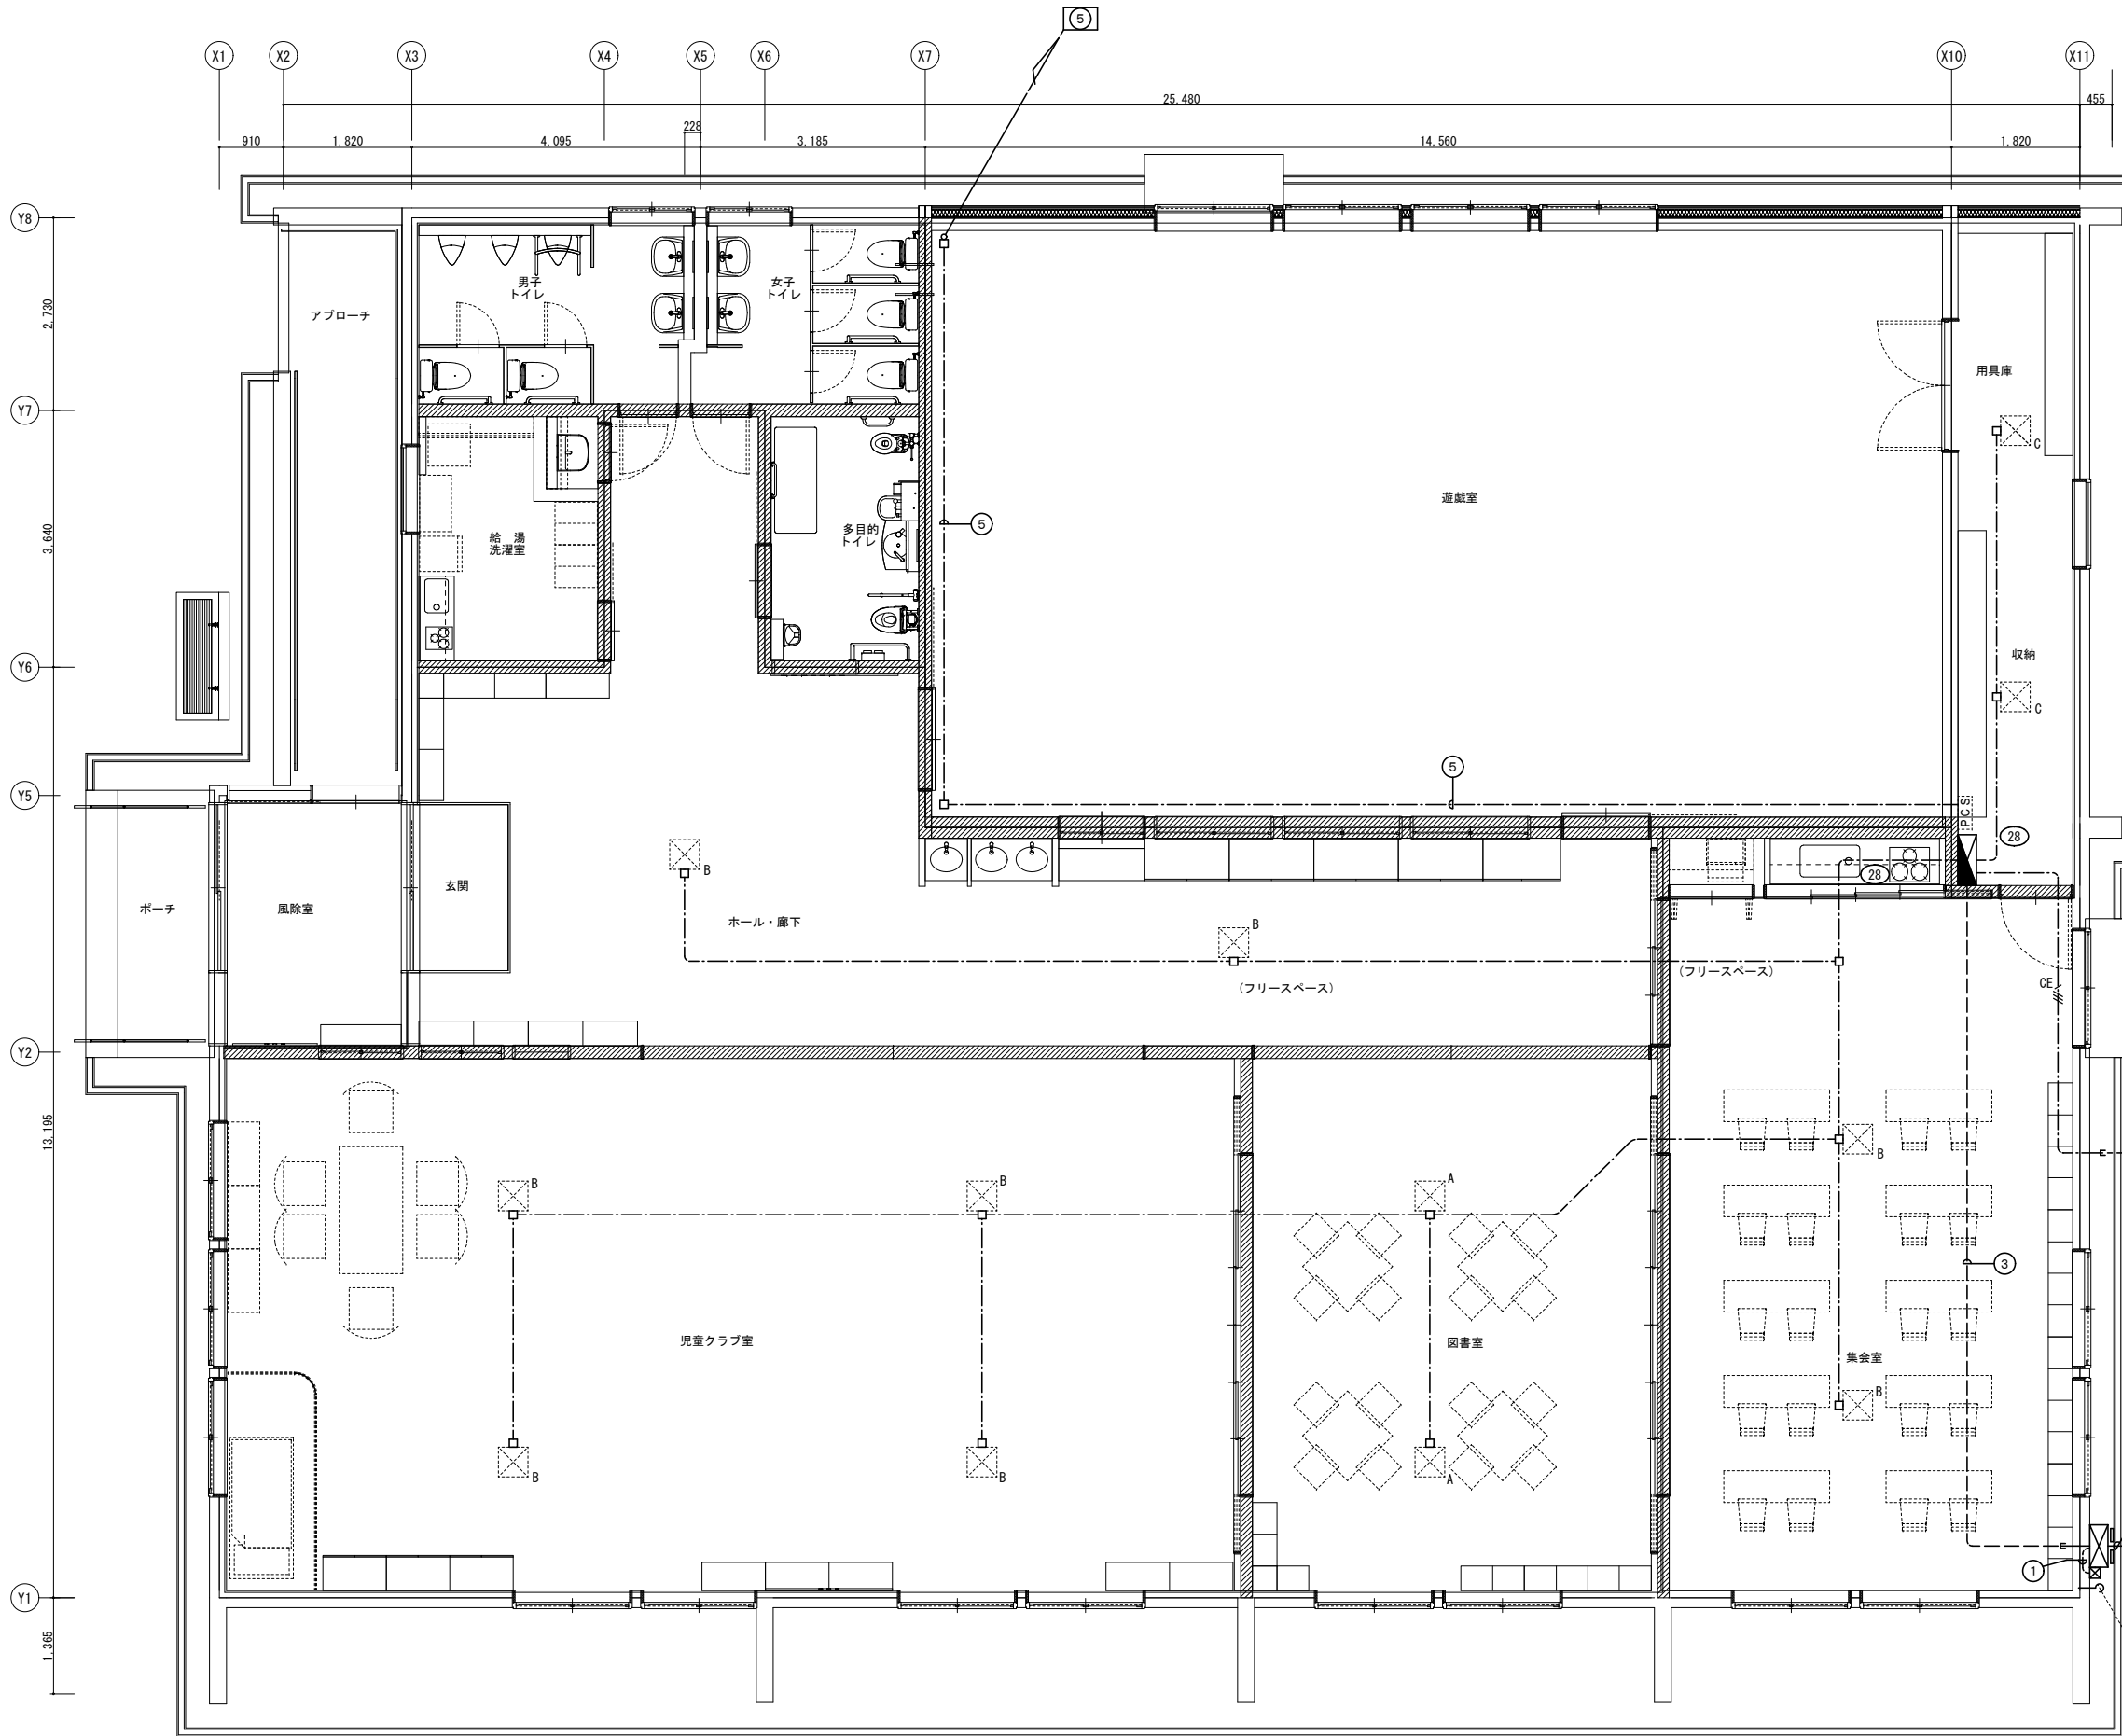


凡 例		
記 号	名 称	摘 要
【幹線・動力設備】		
	電 灯 動 力 盤	
	室 内 機	機械設備工事 AC100V 33W
	室 内 機	機械設備工事 AC100V 47W
	室 内 機	機械設備工事 AC100V 216W
	アウトレットボックス	102×102×44 カバー付
	ブ ル ボ ッ ク ス	SS500×500×400 ステンレス製 防水型
	分 岐 回 路 番 号	常用電源回路
	パワーコンディショナー	別途工事
	D 種 接 地 工 事	14φ×1500 端子付 ELB用
	D 種 接 地 工 事	14φ×1500 端子付
	接 地 極 埋 設 標	ステンレス製 文字は腐食加工

配線用図記号			
【幹線・動力設備】			立下・貫通部保護管
	EM-EEF 2.0-2c	天井内隠蔽	(PFS16)
	EM-CE 3.5sq-4c (1線7-ス)	"	(PFS28)

特記事項

1. 防火区画貫通部分は別図の「防火区画等貫通処理工法」による。

①	EM-CET 100sq (HIVE70)	電灯	引込点～引込開閉器盤
	EM-CE 5.5sq-3c (HIVE28)	動力	引込点～引込開閉器盤
②	E 14sq×2 (PFS22)	接地線	
③	EM-CET 100sq E14sq×2 サドル止	電灯	引込開閉器盤～LP-1
	EM-CE 5.5sq-3c サドル止	動力	引込開閉器盤～LP-1
	床下ビット内配線		
④	EM-CE 3.5sq-4c (1線7-ス)	動力	室外機GHP-A～LP-1
	配管保護カバー (機械設備工事)		
⑤		太陽光 太陽光発電用	太陽光 太陽光発電～接続箱
	終端：防水入線カバー		

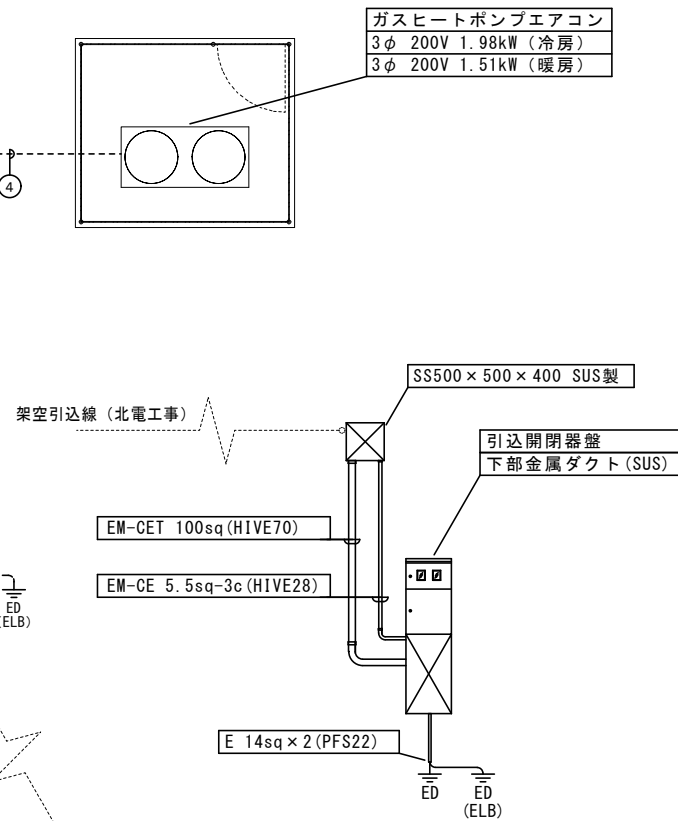

架空引込線 (北電工事)