
交　通　規　制　図

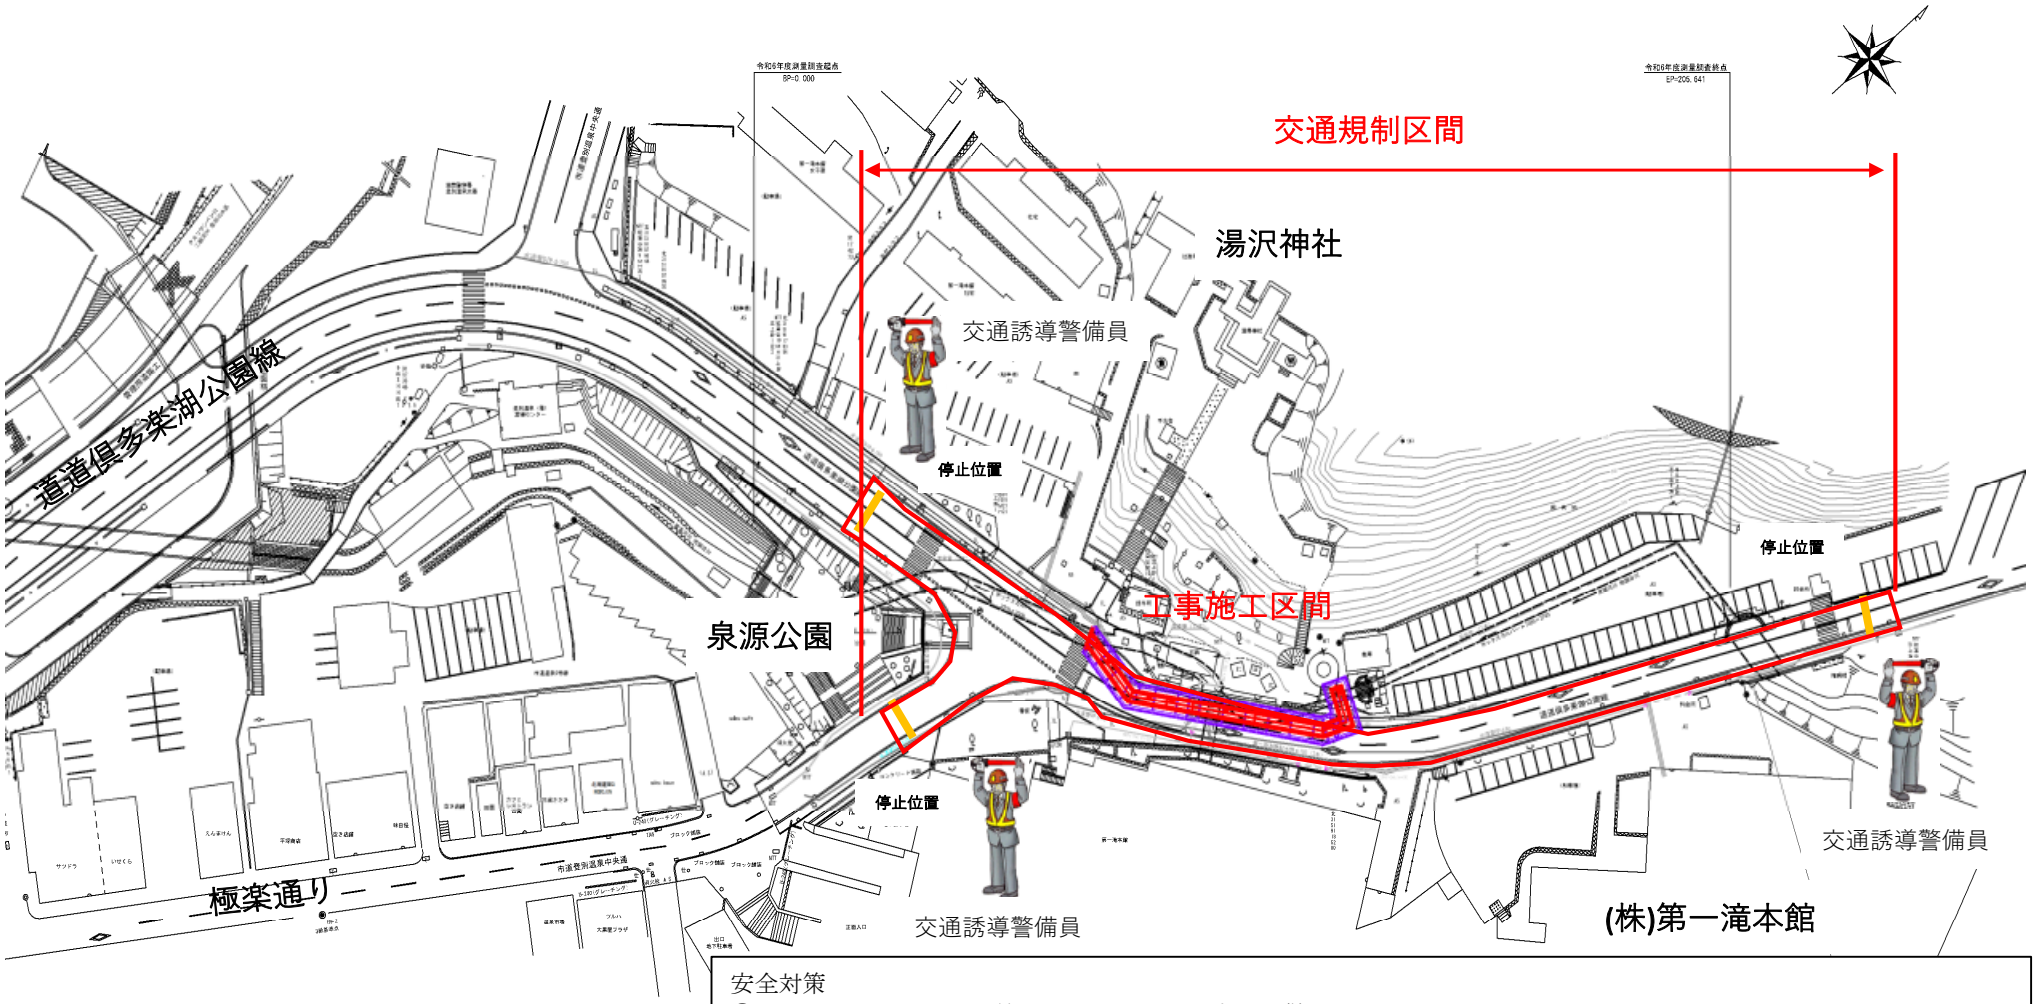

安全対策

① バリケード及び標識等は、現場の状況に応じて併設する。
② 施工期間中においても、歩行者の通行を確保する。
③ 工事施工時間帯は１０:００～１７：００とする。
④ 工事中は片側交互通行とする。
⑤ 交通規制時は常に誘導員を配置し、必要に応じて増員しながら対応する。
⑥ 作業内容によっては、２４時間片側交互通行を実施するが、作業時間は③に記載の時間帯とする。