

■ 登別旭団地

■ 住戸・住棟データ



棟番号	建設年度	構造	階数	戸数(戸)	住戸タイプ	専用面積(㎡)	浴室	水洗化	3ヶ所給湯	手すり	改善履歴	
											内容	年
1	H24(2012)	木平	1	3	2DK	56.31	○	○	○	○		
				1	2LDK	66.25						
2	H24(2012)	木平	1	3	2DK	56.31	○	○	○	○		
				1	2LDK	66.25						
3	H25(2013)	木平	1	3	2DK	56.31	○	○	○	○		
				1	2LDK	66.25						
4	H25(2013)	木平	1	3	2DK	56.31	○	○	○	○		
				1	2LDK	66.25						

■ 現況写真






登別旭団地

住戸平面図

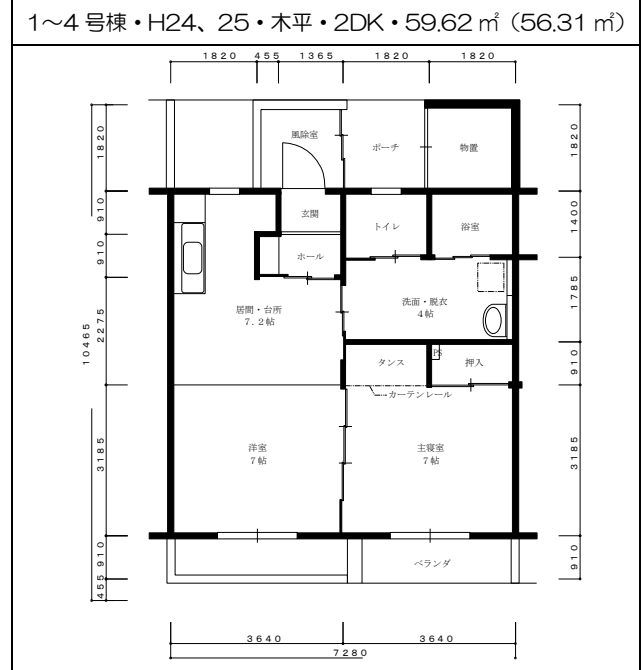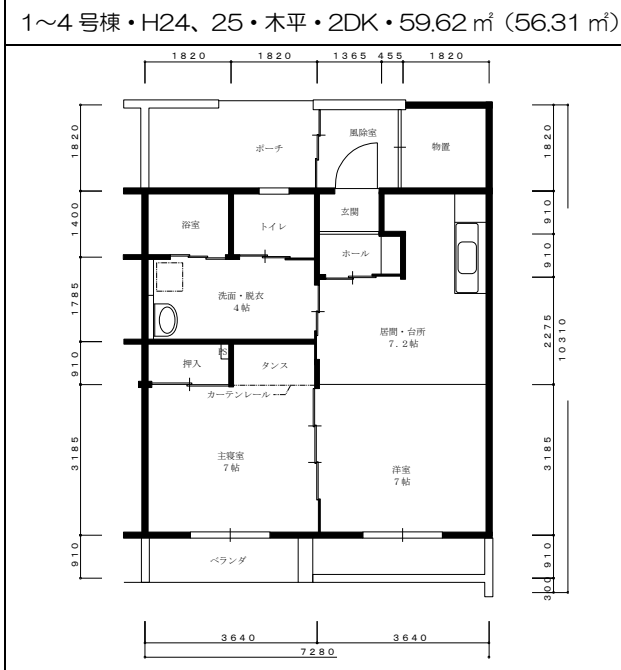

住戸平面図

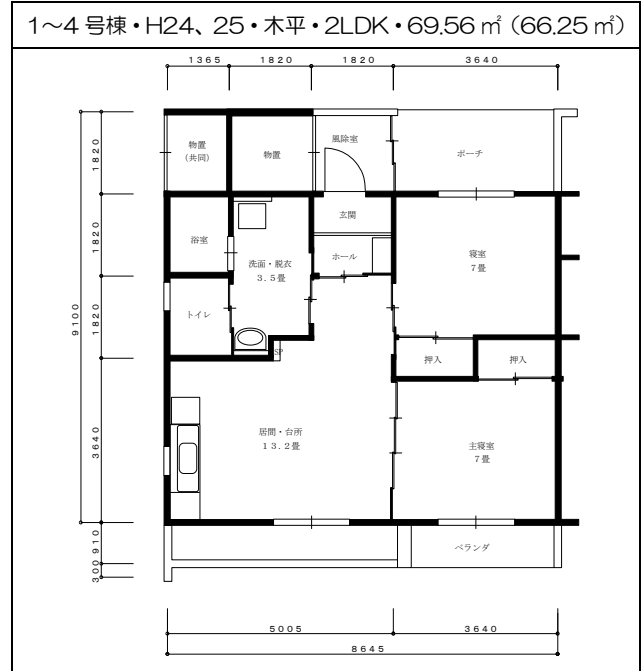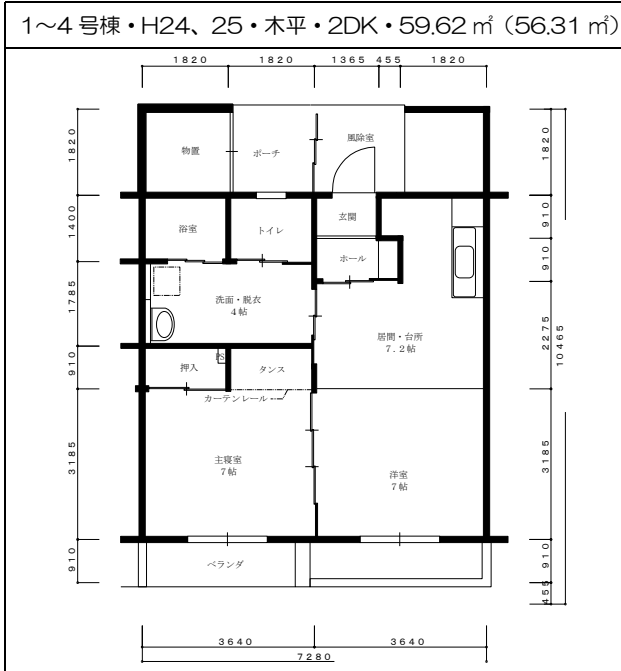

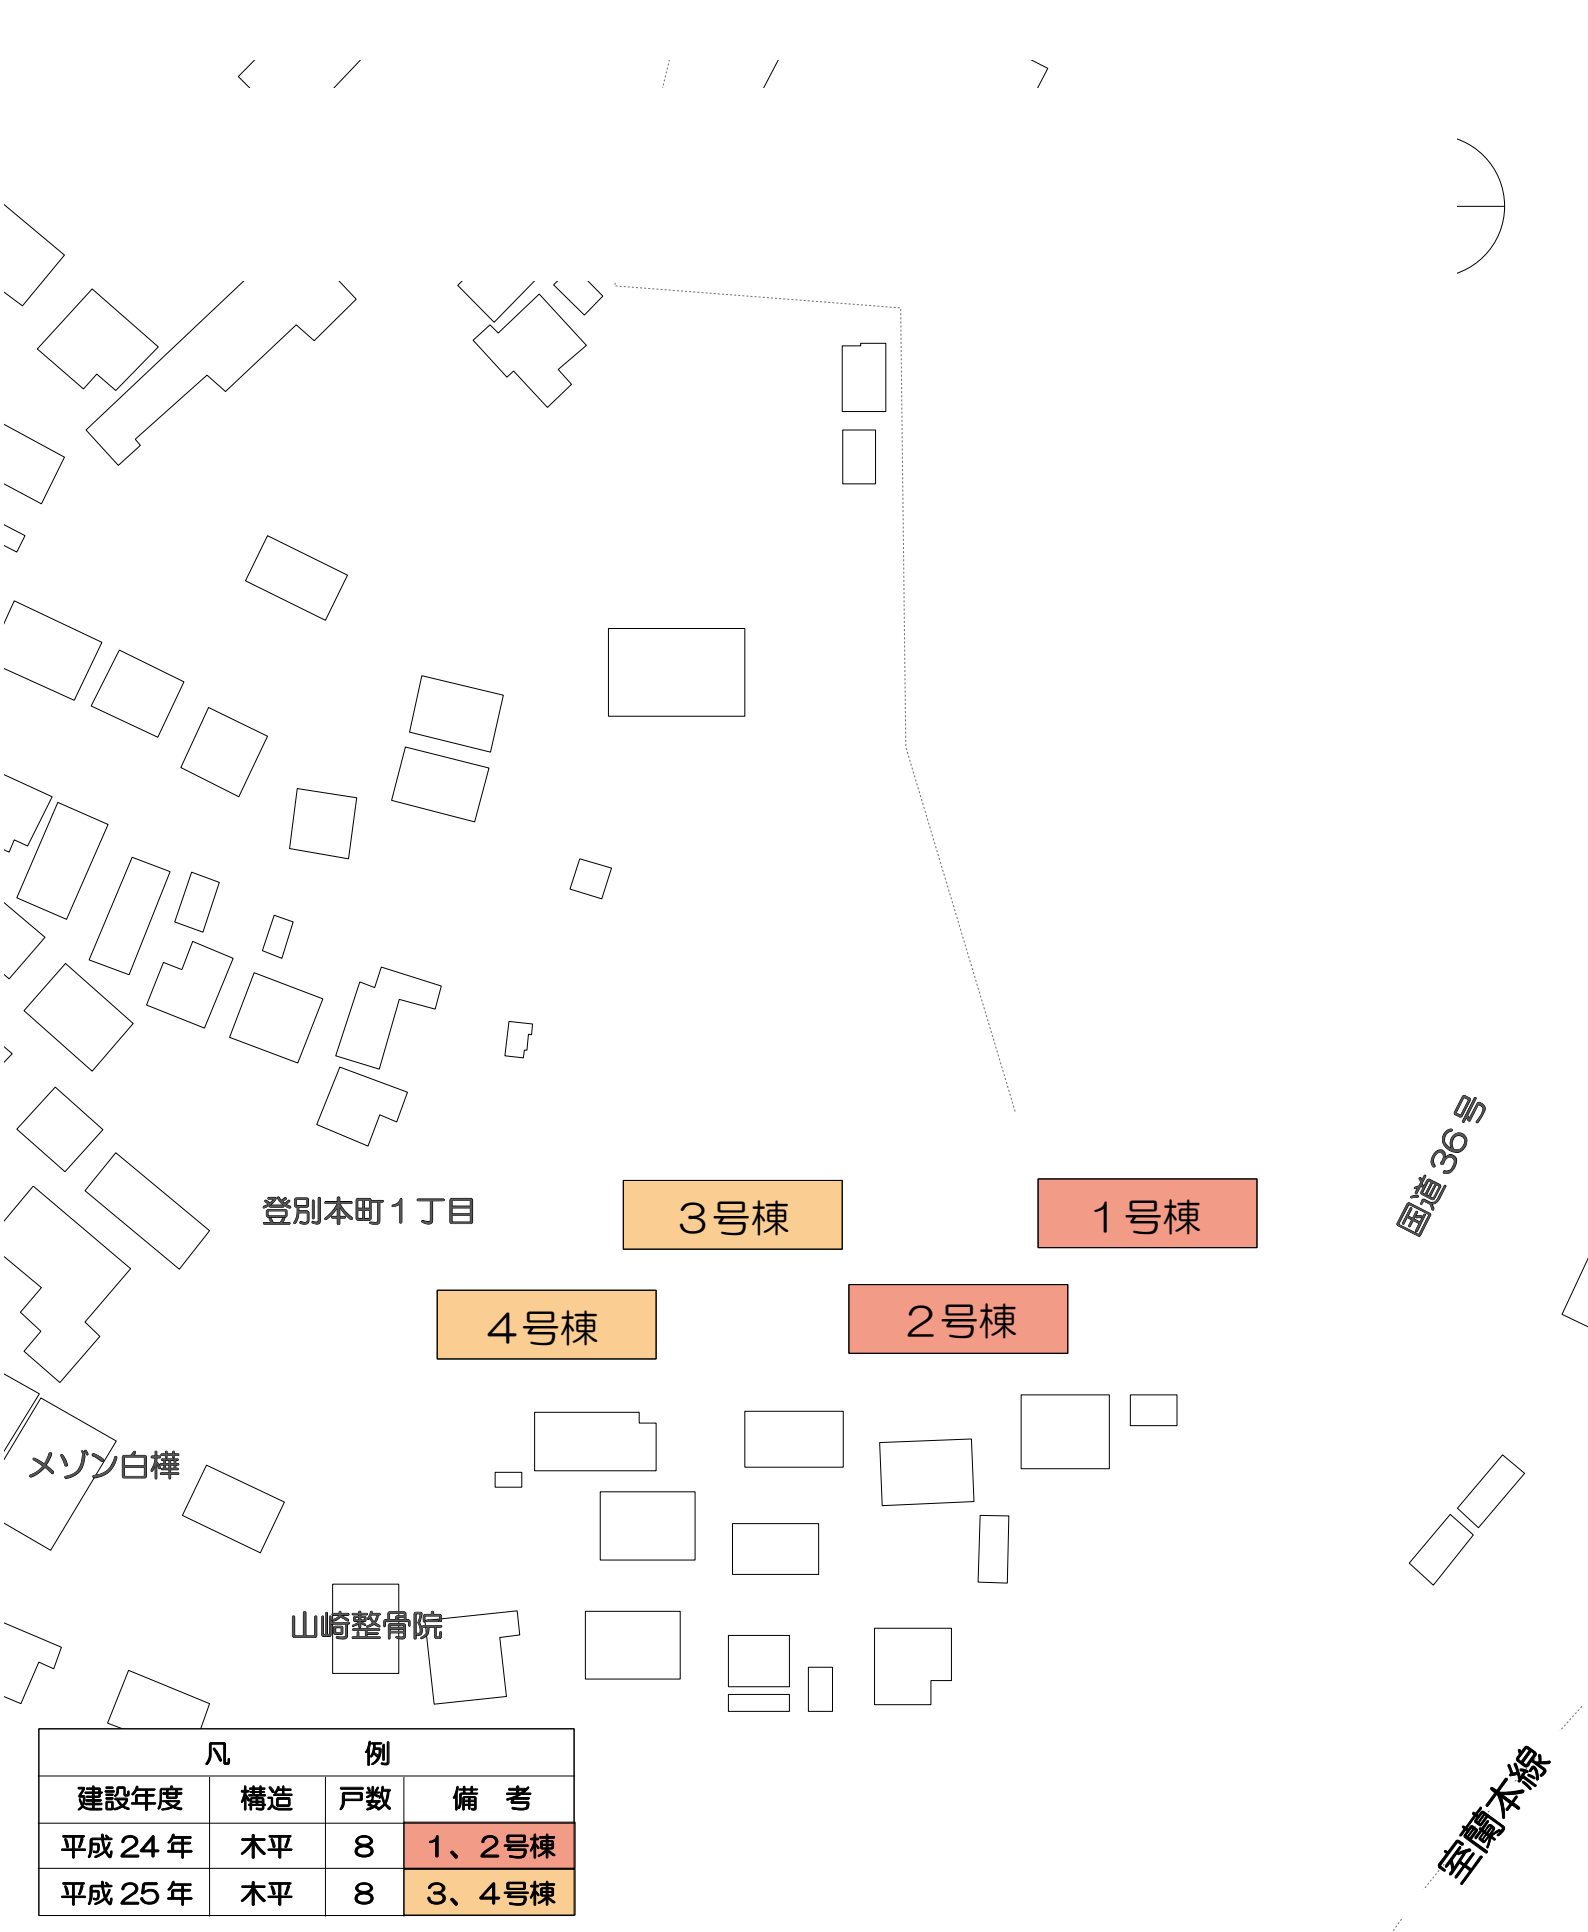

登別本町1丁目

3号棟

1号棟

4号棟

2号棟

メゾン白樺

山崎整骨院

国道36号

室蘭本線

凡 例			
建設年度	構造	戸数	備 考
平成 24 年	木平	8	1、2号棟
平成 25 年	木平	8	3、4号棟

S=1:1,000

