

# ■ 柏葉団地

## ■ 住戸・住棟データ

棟番号	建設年度	構造	階数	戸数(戸)	住戸タイプ	専用面積(m <sup>2</sup> )	浴室	水洗化	3ヶ所給湯	手すり	改善履歴	
											内容	年
1	S58(1983)	耐火	5	20	3LDK	66.00	○	○	×	×		
2	S58(1983)	耐火	3	12	3LDK	68.70	○	○	×	×		
3	S59(1984)	耐火	5	20	3LDK	66.00	○	○	×	×		
4	S59(1984)	簡二	2	4	3LDK	66.30	○	○	×	×	物置建替 個別改善	H23(2011)
5	S60(1985)	耐火	4	24	3LDK	66.00	○	○	×	×	物置建替 個別改善	H24・25 (2012・2013)


## ■ 現況写真




# 柏葉団地

## 住戸平面図


1,3,5号棟・S58~60・中耐4,5・3LDK・66.00㎡

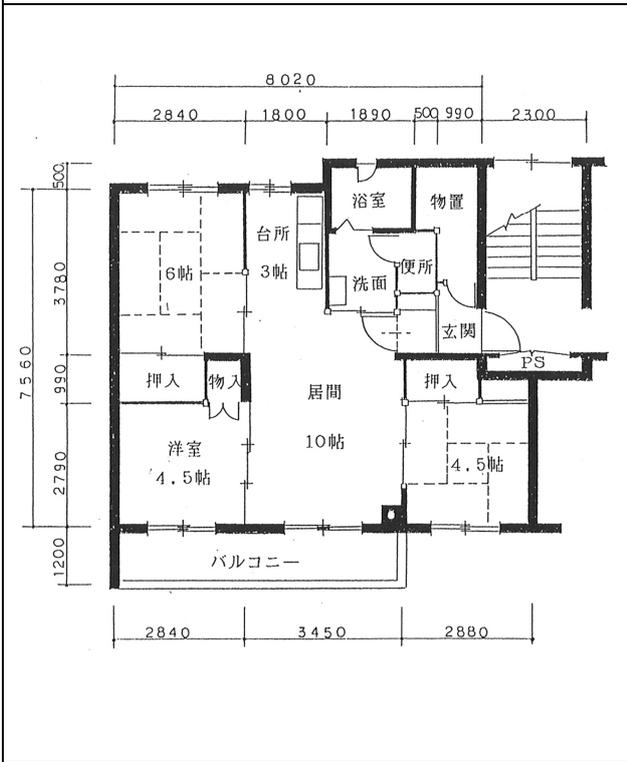


2号棟・S58・中耐3・3LDK・68.70㎡

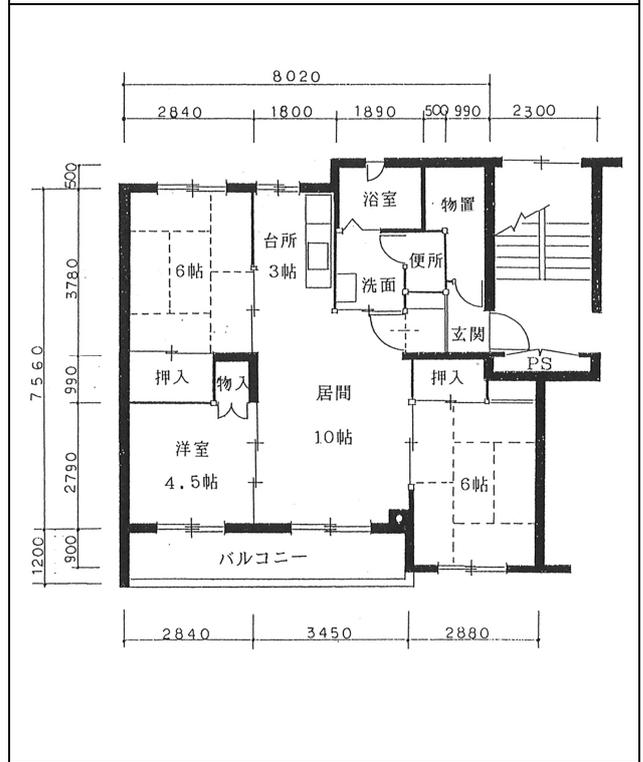

4号棟・S59・簡二・3LDK・66.30㎡

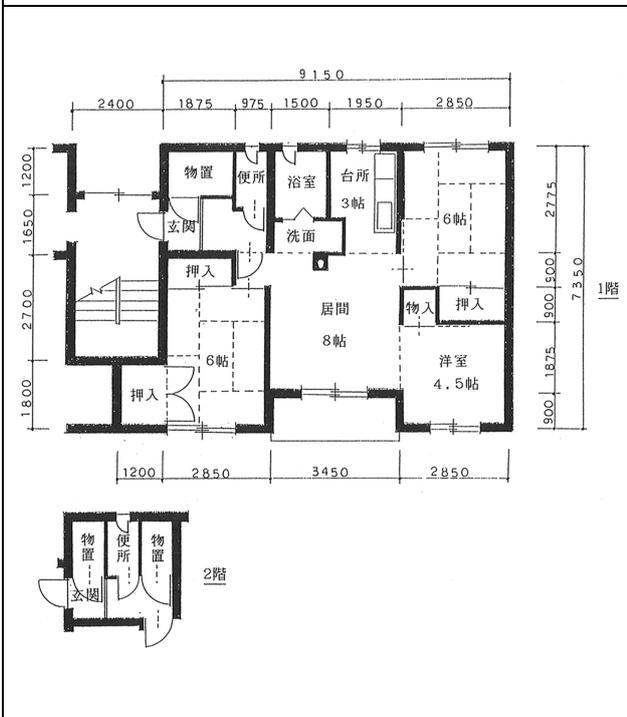

# 柏葉団地

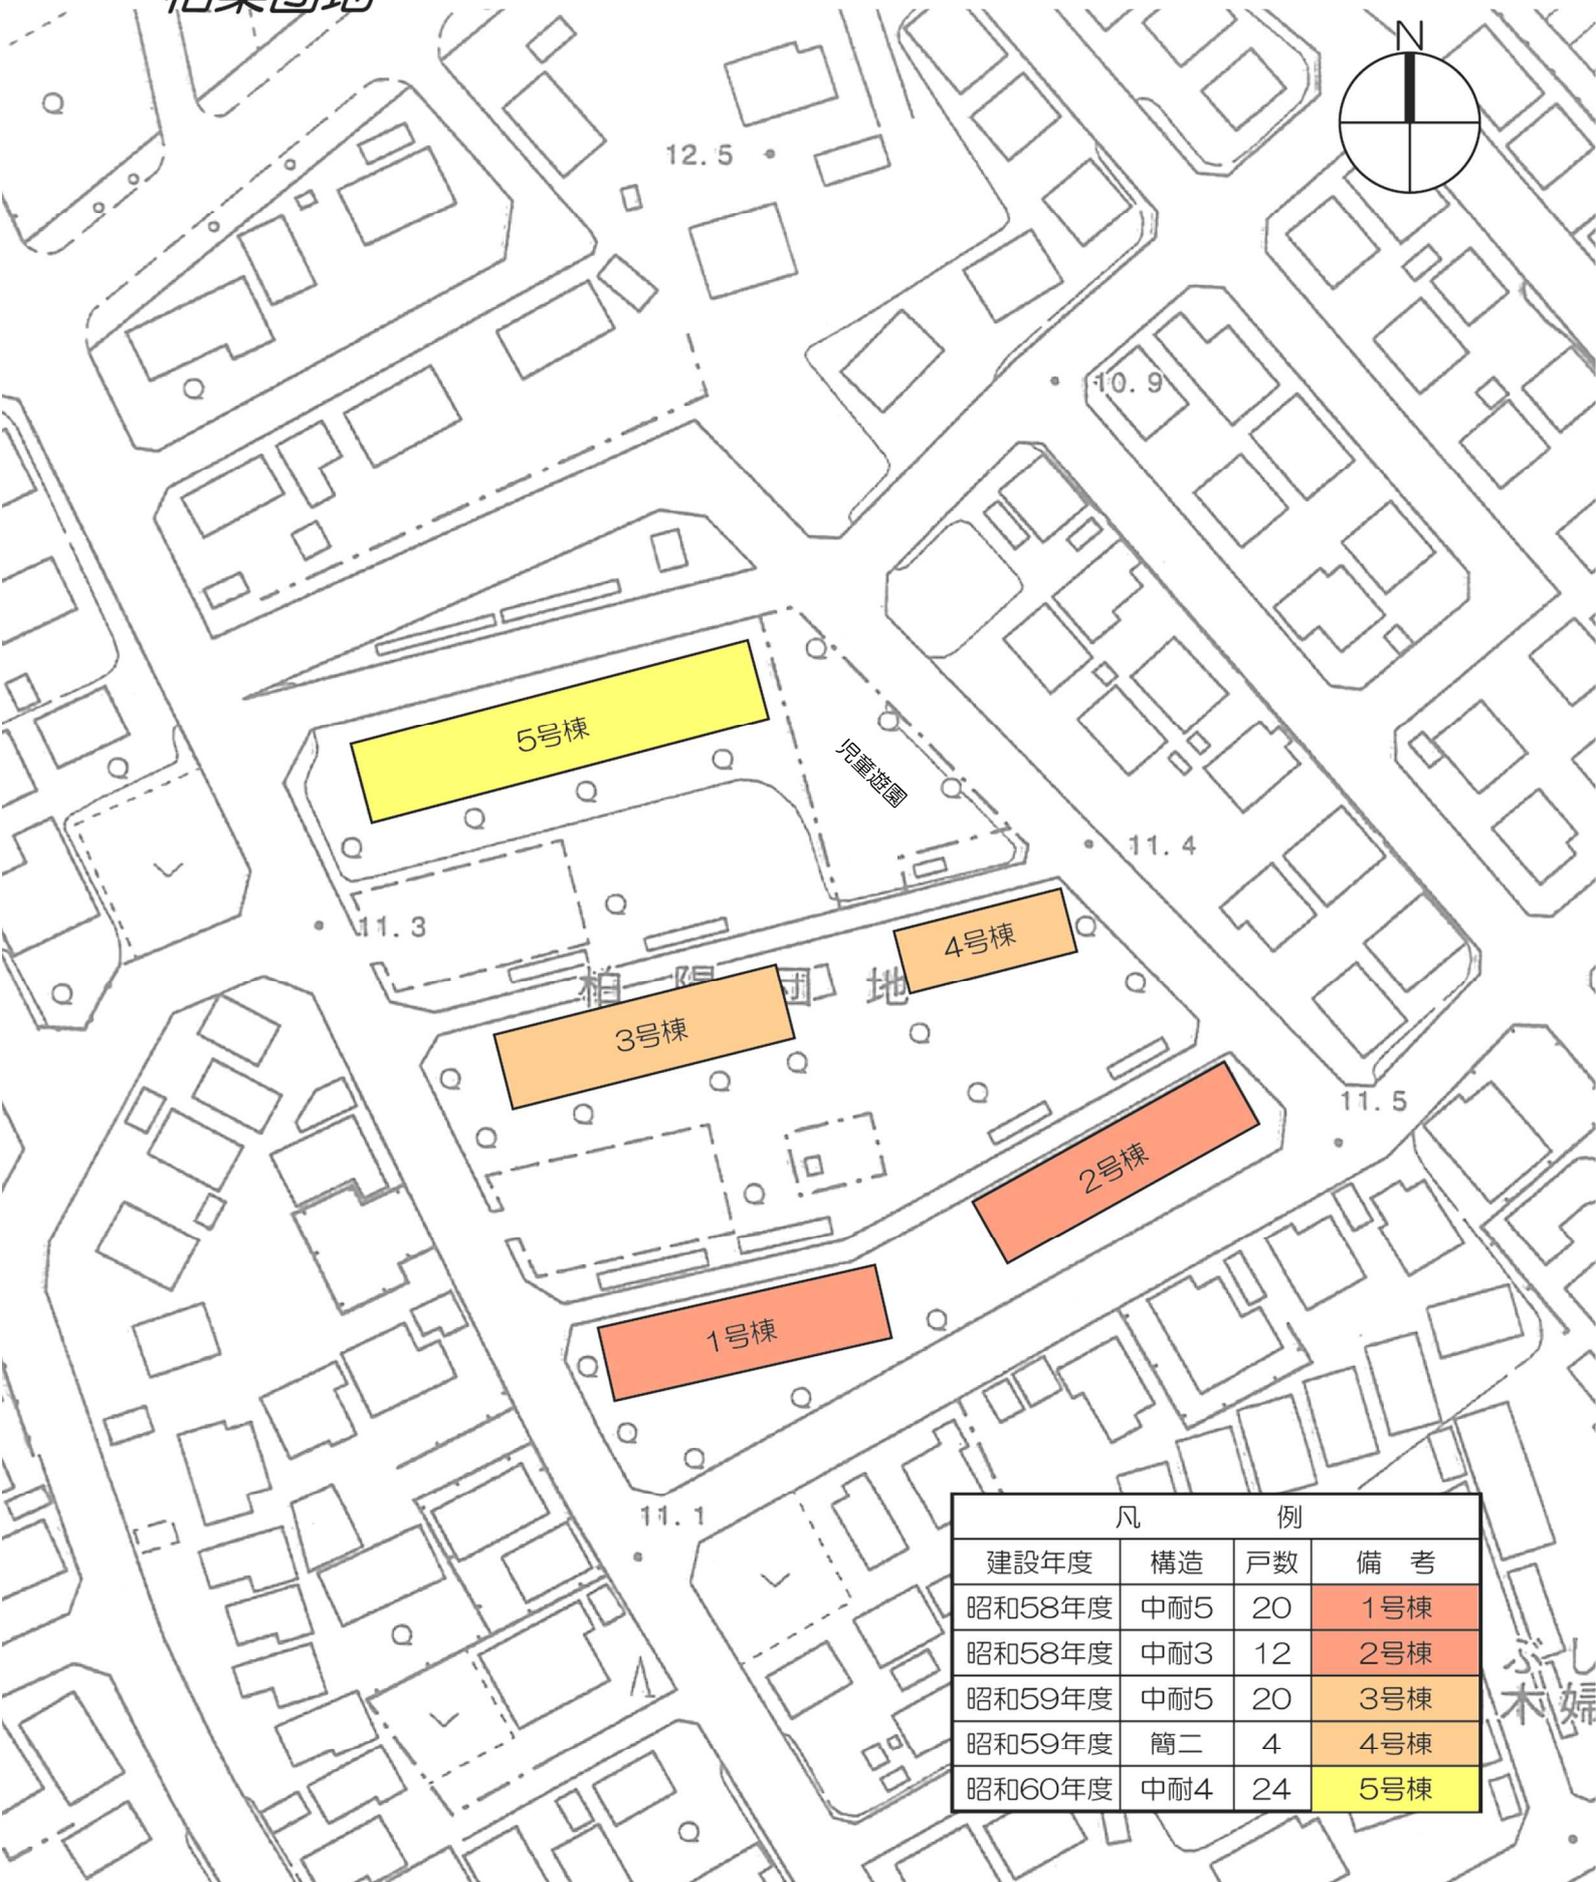

凡 例			
建設年度	構造	戸数	備 考
昭和58年度	中耐5	20	1号棟
昭和58年度	中耐3	12	2号棟
昭和59年度	中耐5	20	3号棟
昭和59年度	簡二	4	4号棟
昭和60年度	中耐4	24	5号棟

S=1 : 1,000

