

(6) 水道事業会計

水道事業は、地方公営企業法を適用した地方公営企業として経営を行っている。

令和7年度予算では、経常的な維持管理等に加え、主な事業として配水管改良工事等の事業費を計上した。

○主な事業内容


(款) 資本的支出 (項) 建設改良費 (目) 送配水施設整備事業費 (節) 工事請負費

図面 番号	区 分	施工場所	事業実施内容		予算額(千 円)		
		(工事箇所)					
①	配水管改良	若草町4丁目	φ300	mm	L=165	m	257,500
②		若草町4丁目外	φ300	mm	L=165	m	
③		若草町2丁目	φ250	mm	L=110	m	
④		栄町4丁目外	φ200	mm	L=78	m	
⑤		若草町6丁目	φ50	mm	L=95	m	
⑥		桜木町5丁目外	φ100	mm	L=90	m 撤去	
⑦		上登別町	φ100、50	mm	L=210	m 撤去	
⑧	通信設備更 新	柏木町5丁目	浄水施設プラント電気 ・通信設備更新		1	式	64,000
⑨	舗装復旧	若草町4丁目外	舗装復旧		1	式	9,000
合 計			φ50～φ300mm		L=613	m	330,500

(款) 資本的支出 (項) 建設改良費 (目) 設備費


予算区分(節)	事業実施内容	予算額(千円)
水道メーター 購入費	・水道メーターの新設、修理、破損分 ～ 130 個 ・検満水道メーター分 ～ 2,970 個	54,417
工事請負費	・貸付水道メーター(検満分メーター) 取替工事 (φ13～φ50) 2,970 個 ・水道無線基地局更新工事	55,800

件名	送配水施設整備事業
----	-----------

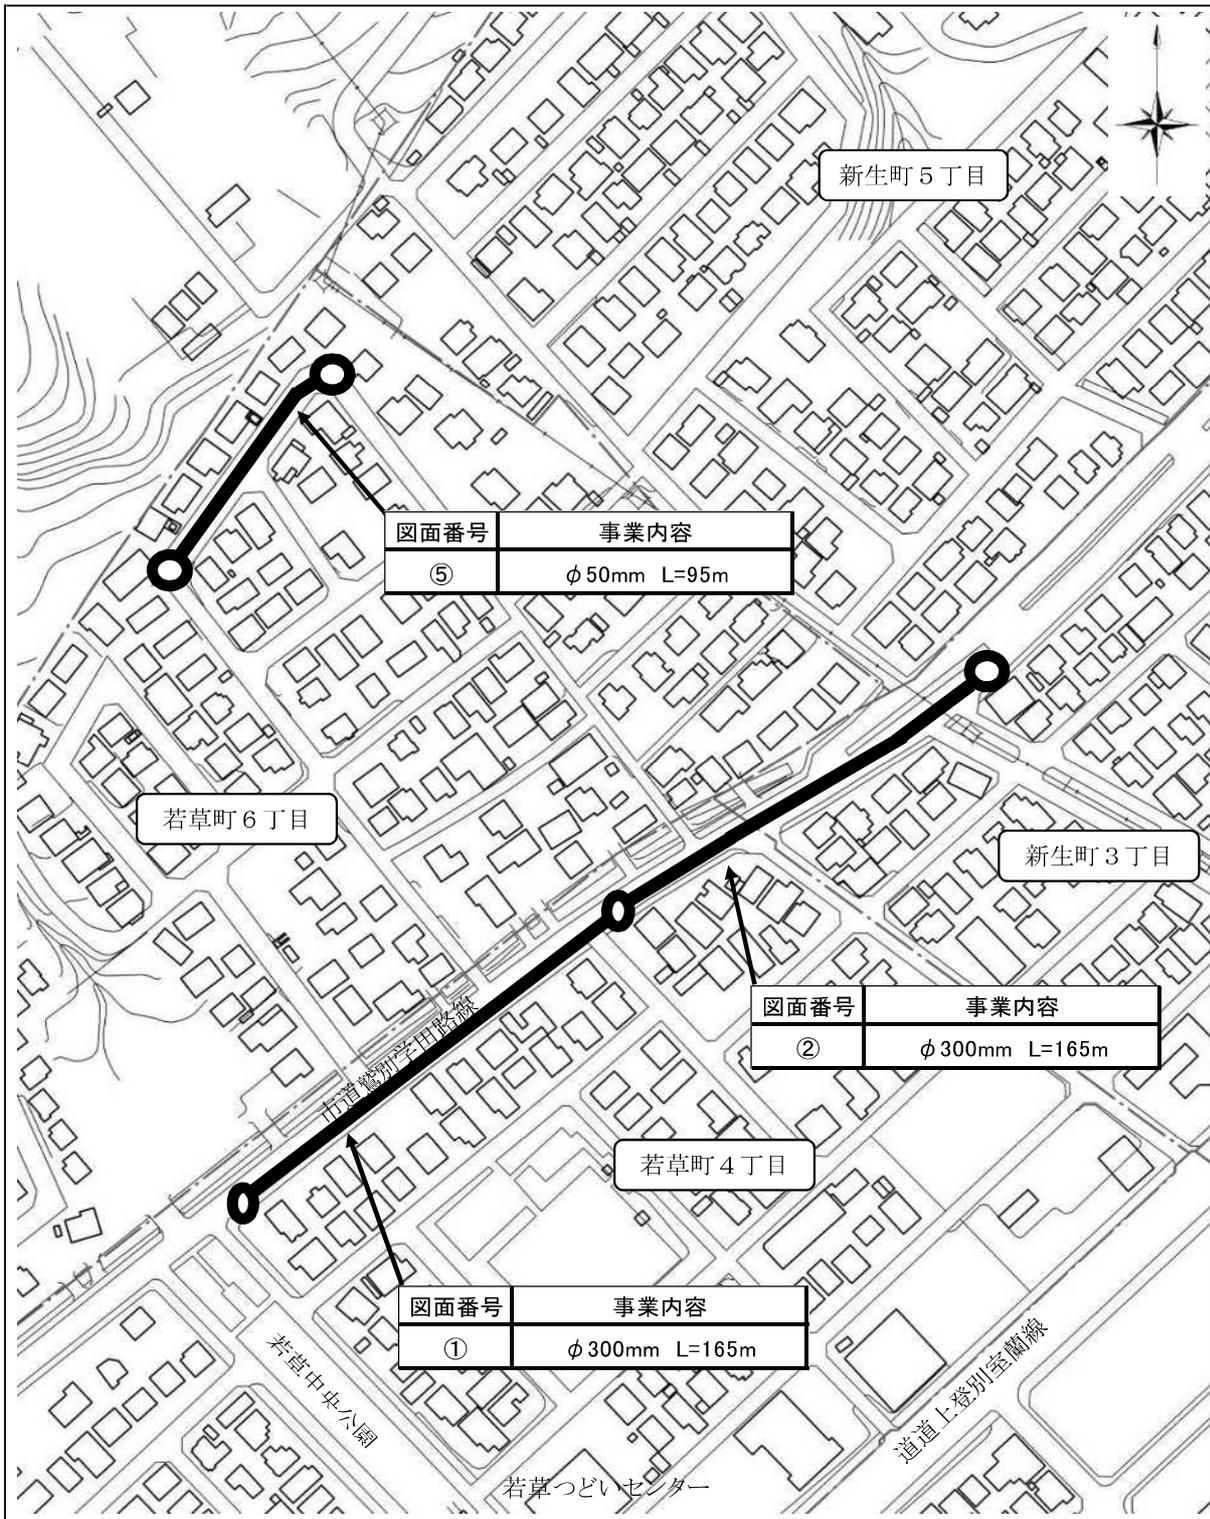

S=1/2500


件名	送配水施設整備事業
----	-----------

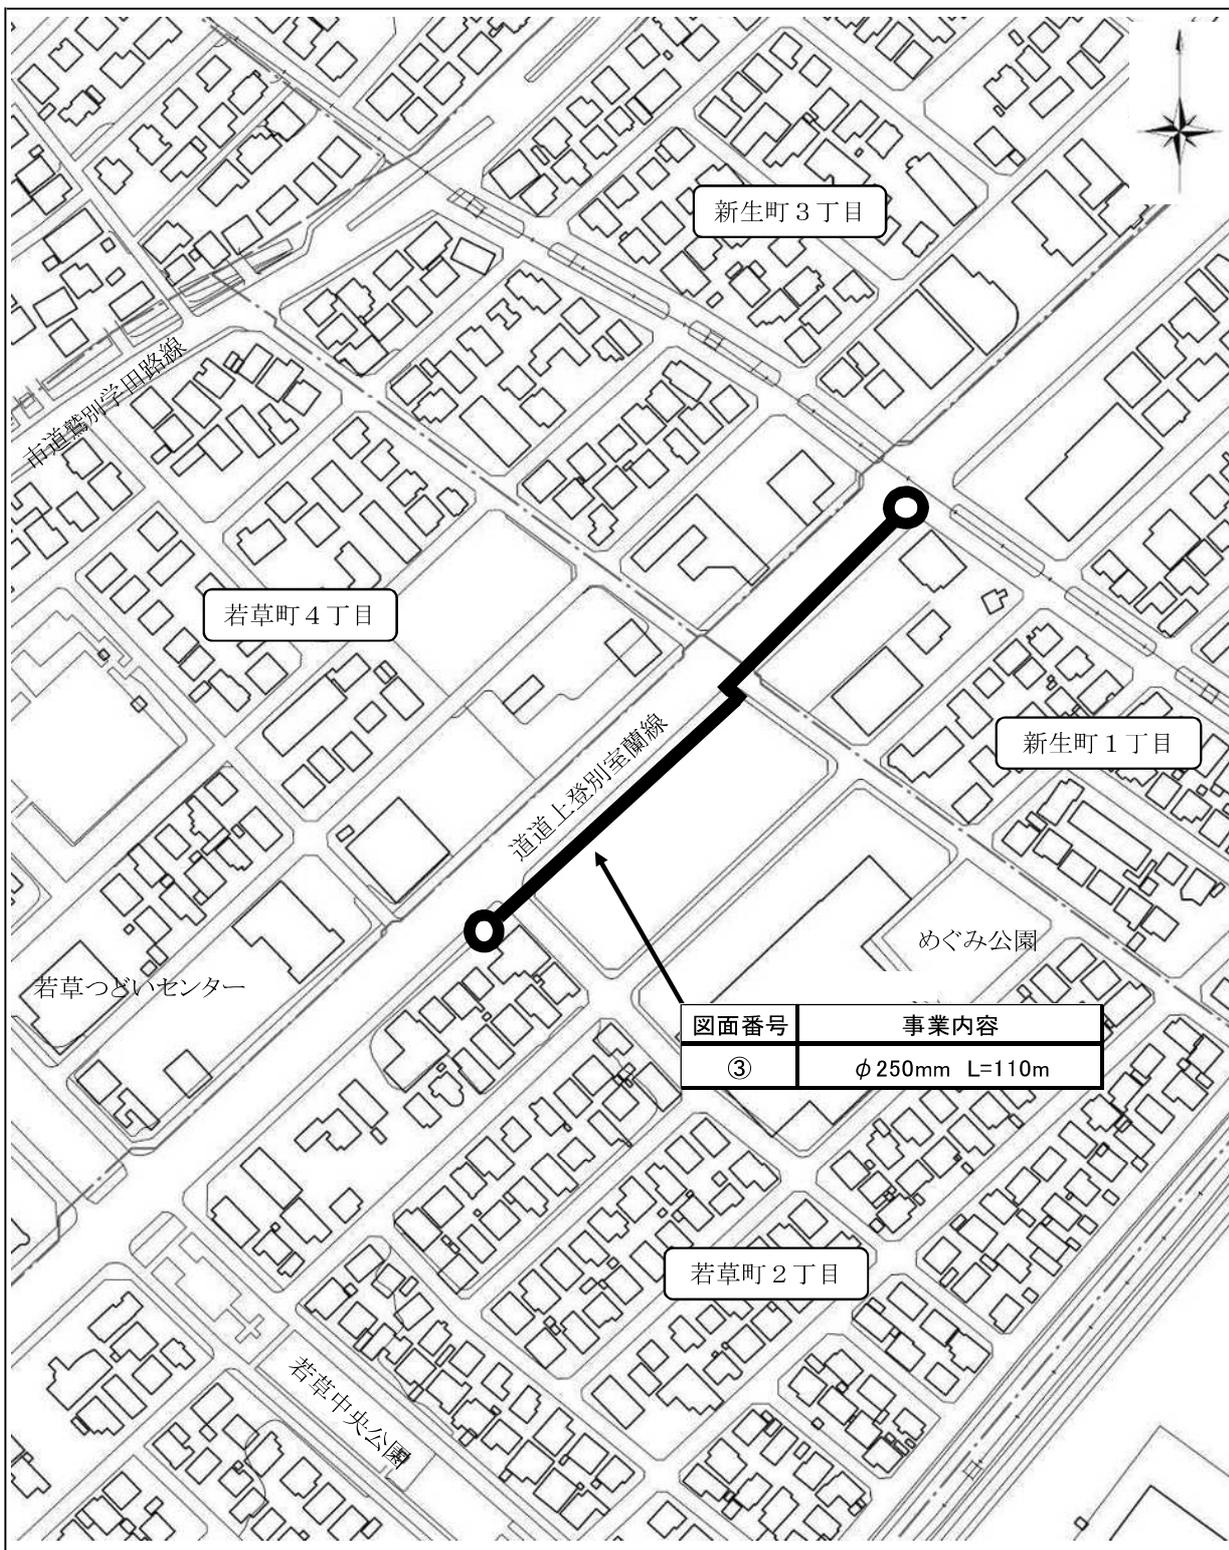

図面番号	事業内容
③	φ250mm L=110m


S=1/2500

件名	送配水施設整備事業
----	-----------

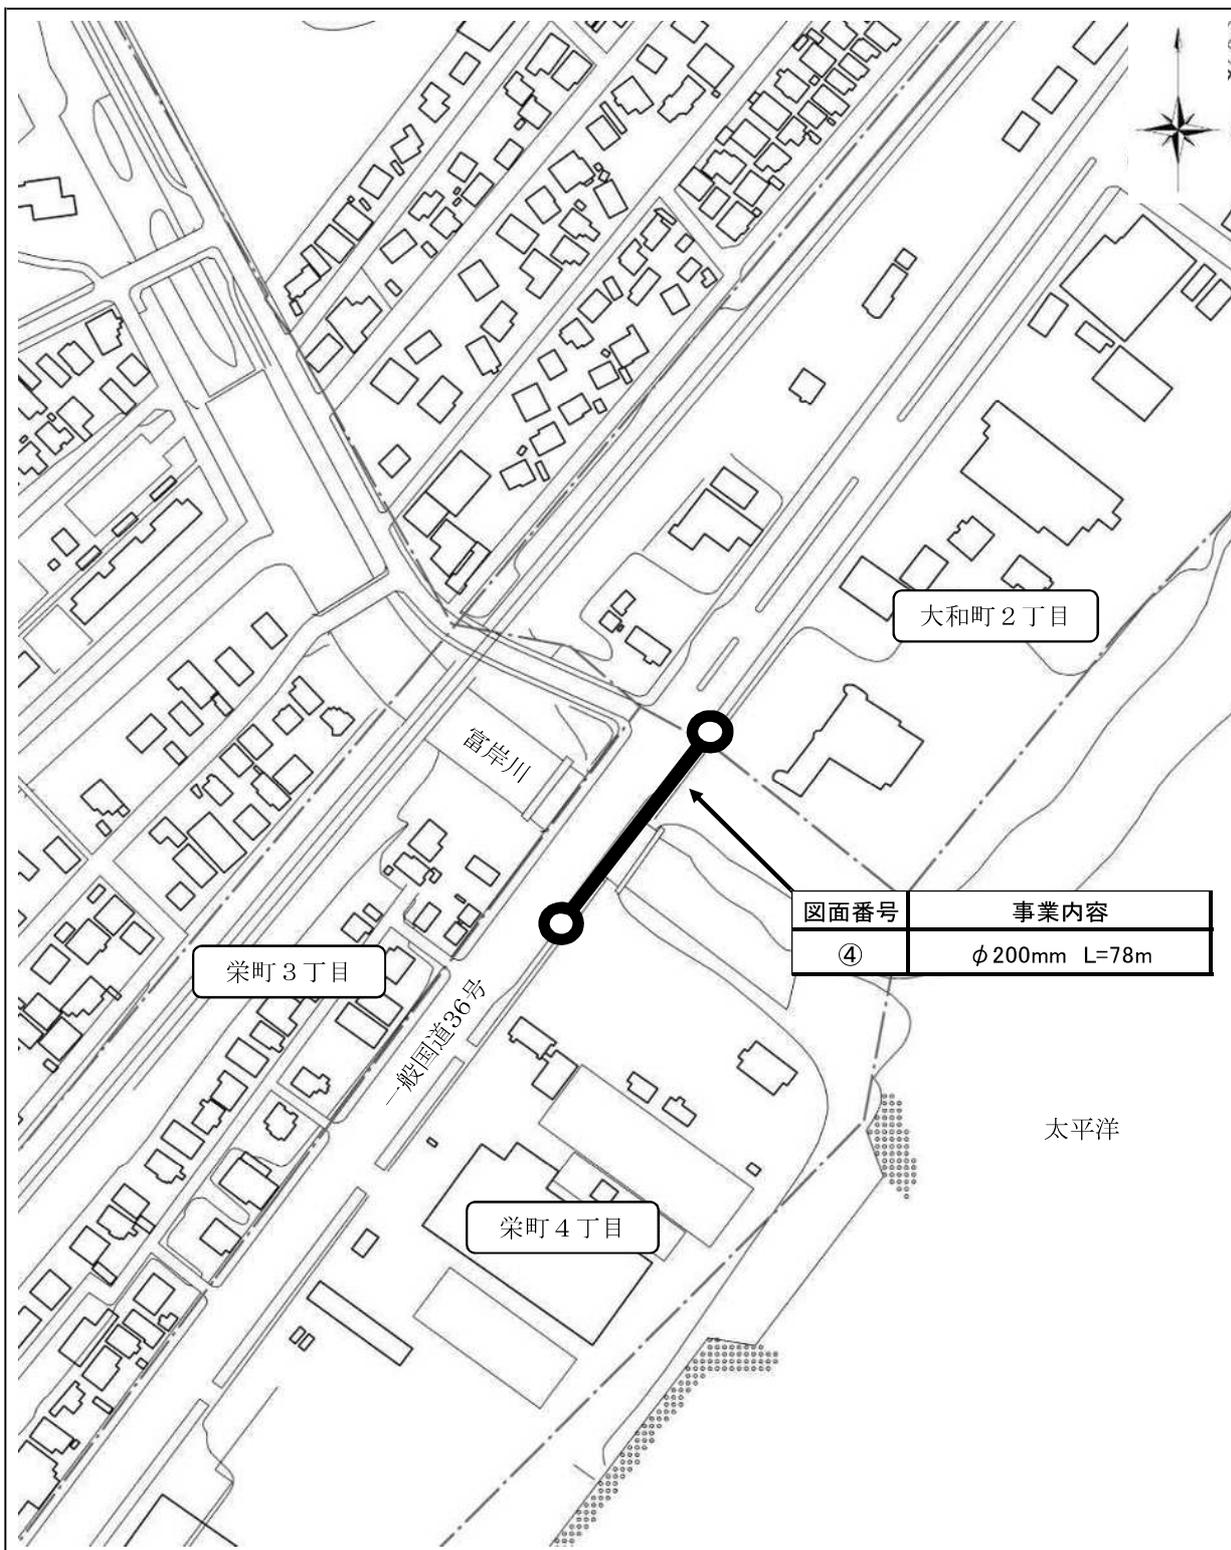

S=1/2500

件名	送配水施設整備事業
----	-----------

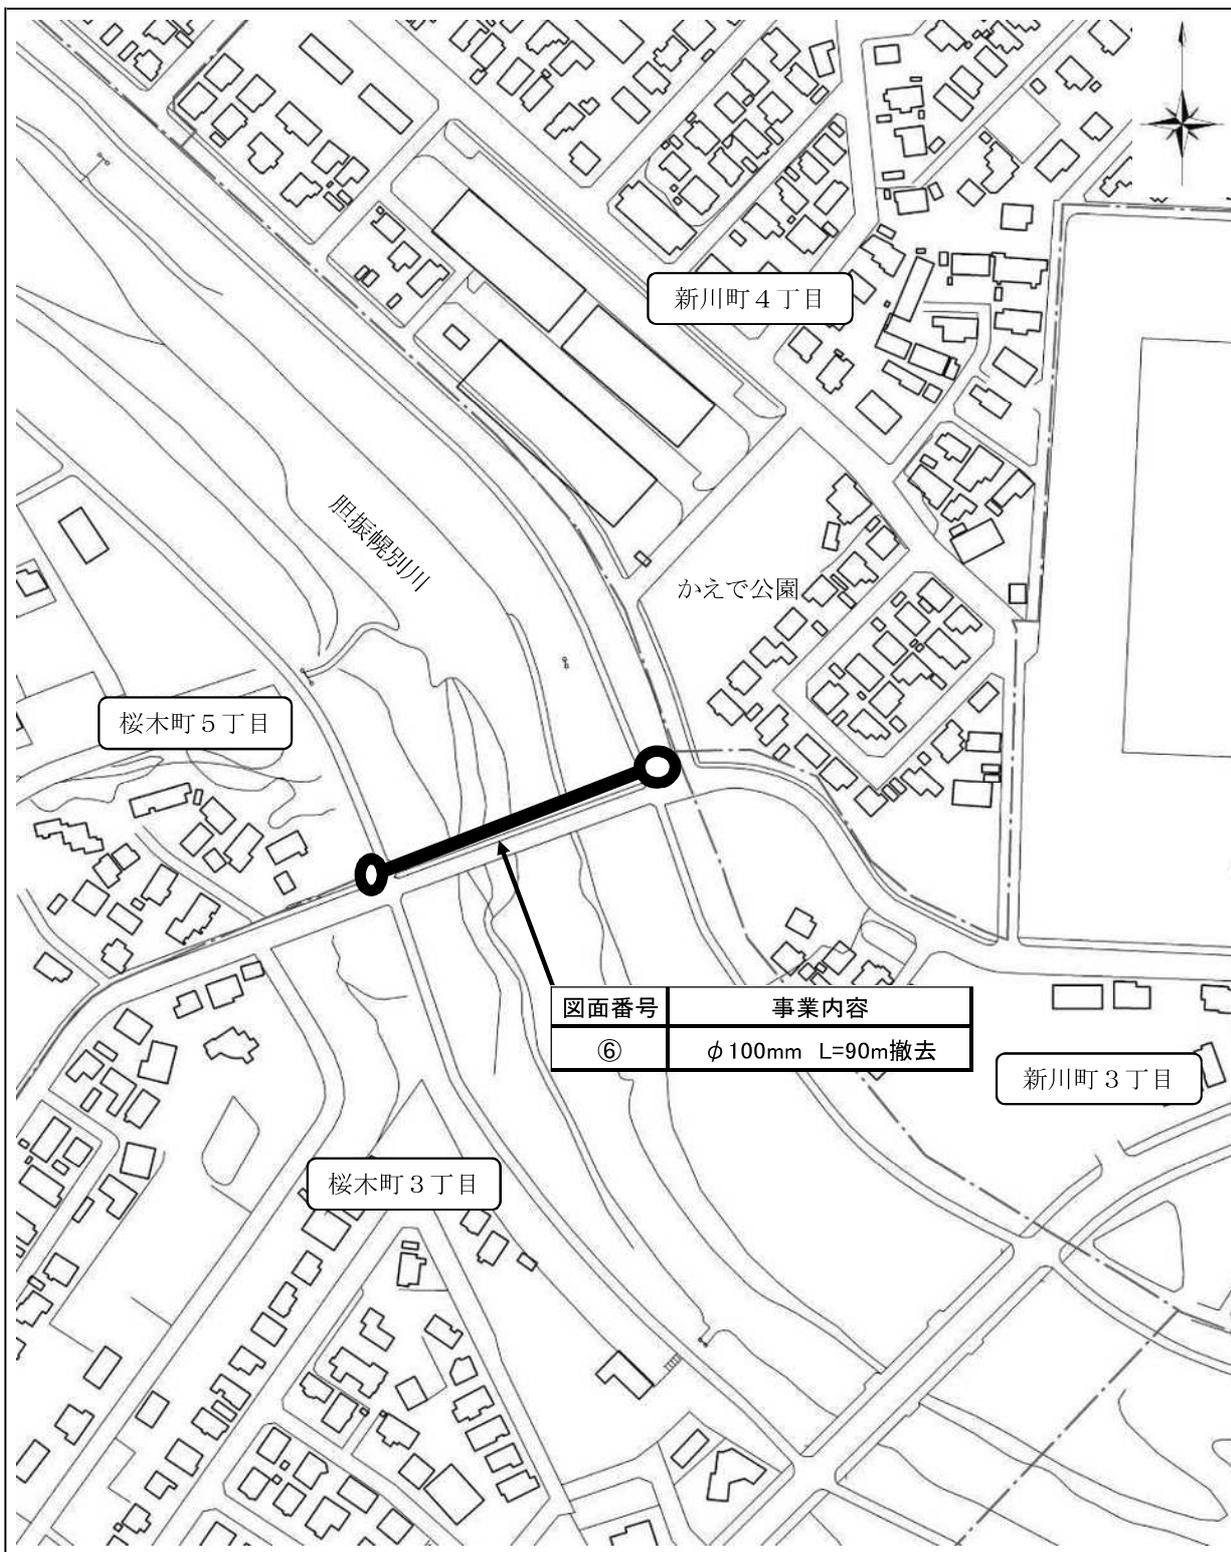


図面番号	事業内容
⑥	φ100mm L=90m撤去

新川町3丁目

S=1/2500

件名	送配水施設整備事業
----	-----------

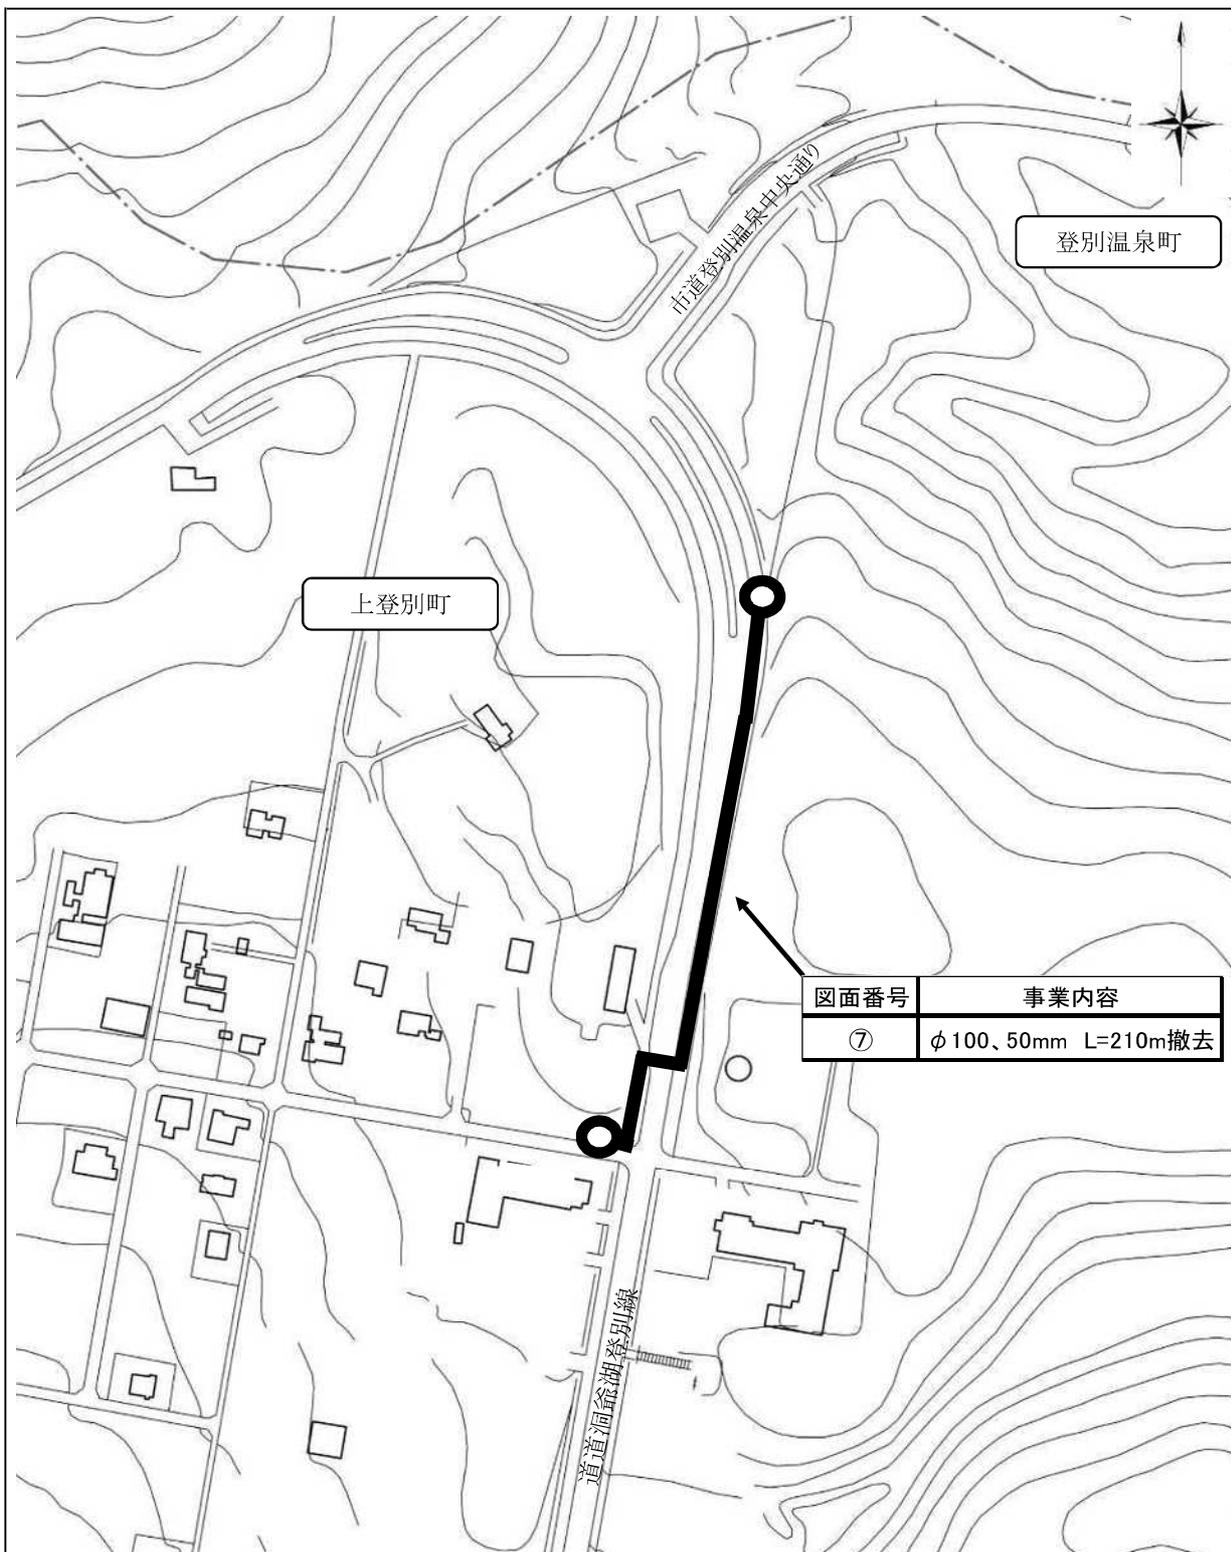

図面番号	事業内容
⑦	φ100、50mm L=210m撤去


S=1/2500

件名	送配水施設整備事業
----	-----------



S=1/2500

件名	送配水施設整備事業
----	-----------

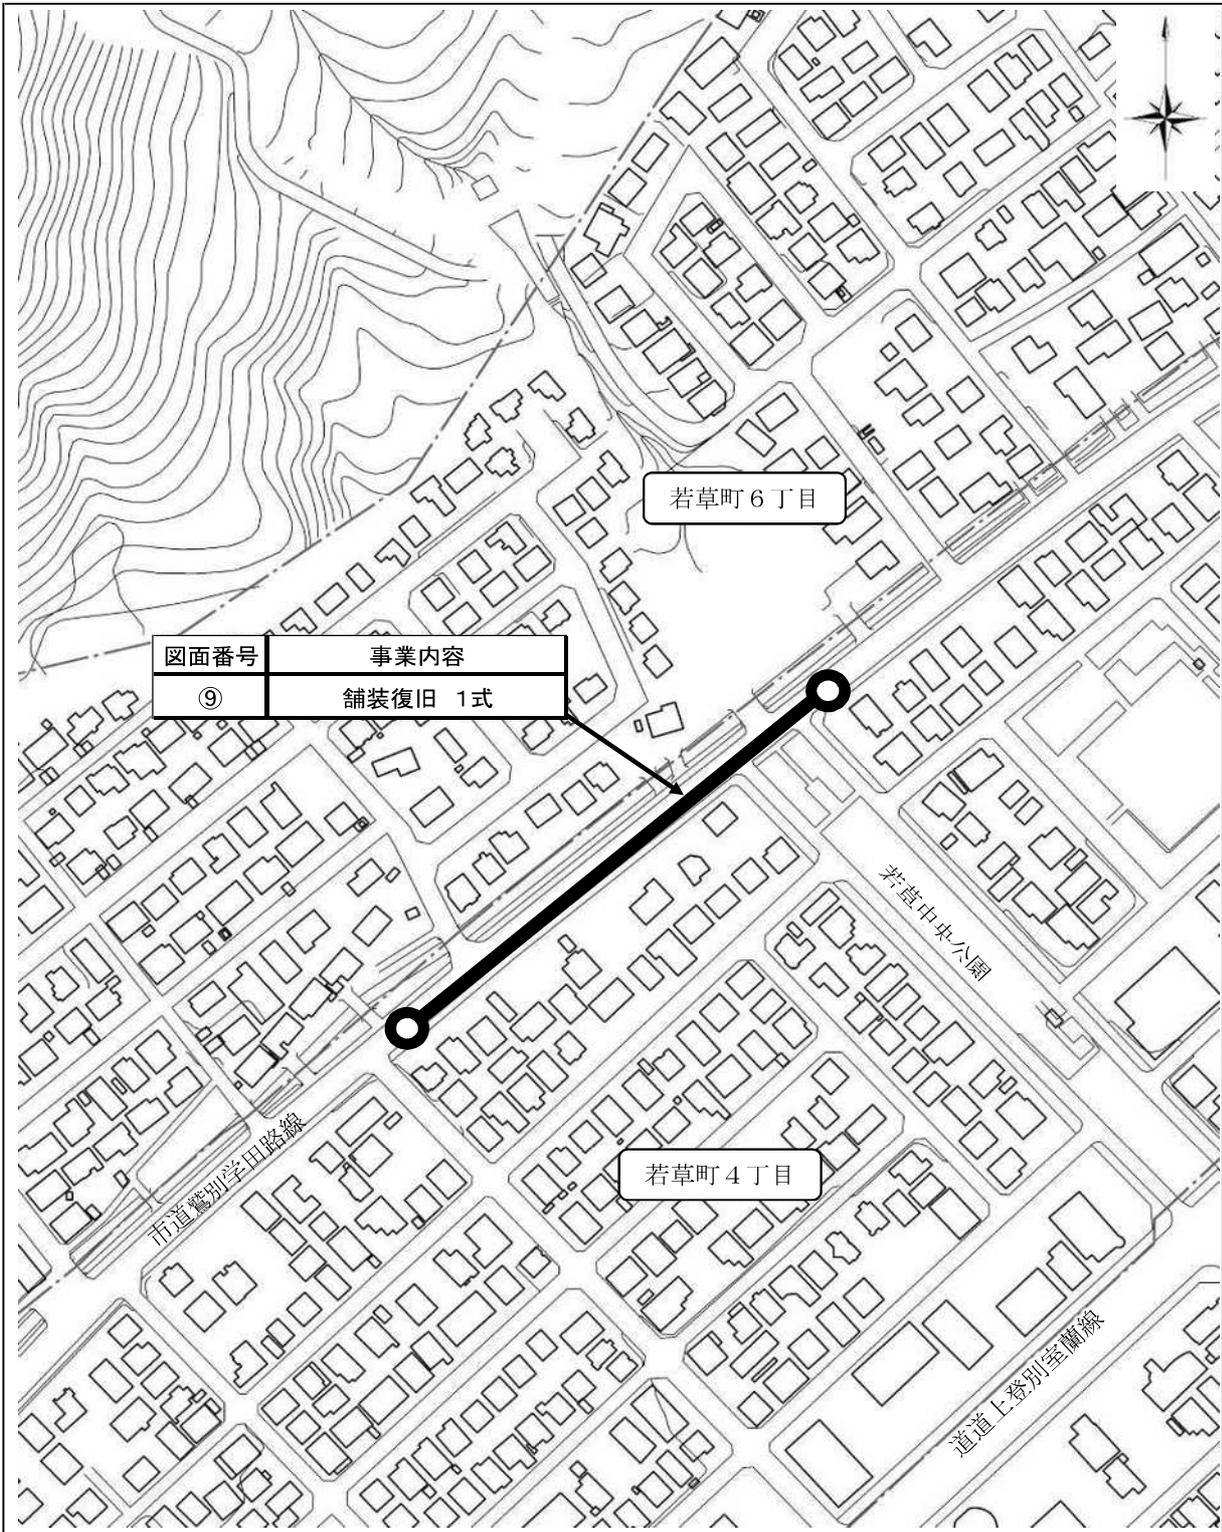

S=1/2500