

（７）下水道事業会計

下水道事業は、地方公営企業法の財務規定等を適用した地方公営企業として経営を行っている。

本市の下水道事業では、公共下水道事業と個別排水処理施設事業を運営しており、このうち、公共下水道事業においては、公共下水道の整備区域を対象に、汚水管渠や雨水管渠、若山浄化センターなどの整備や改築更新、維持管理を行っている。

また、個別排水処理施設事業においては、公共下水道の整備区域以外の区域などを対象に、住民要望に基づき、浄化槽の整備、維持管理を行っている。

令和７年度予算においては、公共下水道事業、個別排水処理施設事業それぞれ、年間有収水量及び接続戸数（設置戸数）を次のように見込んだ。

【令和７年度における年間有収水量等の見込み】

区 分	公共下水道事業	個別排水処理施設事業
年間有収水量	2,984,661 m ³	19,204 m ³
接続戸数（設置戸数）	21,446 戸	113 戸


また、主要な建設改良事業としては、公共下水道事業で、登別駅前広場の整備事業に伴う汚水管渠移転補償工事のほか、道道登別停車場線の無電柱化・改築事業に伴う雨水管渠新設工事、若山浄化センターの電気設備改築更新などの費用を計上するとともに、個別排水処理施設事業で、浄化槽７基の整備費を計上した。

【主な建設改良事業費の内訳】


（単位：千円）

区 分	事 業 費
公共下水道事業	469,773
管渠建設費	262,010
処理場建設費	207,763
個別排水処理施設事業	21,420
個別排水処理施設整備費	21,420
合 計	491,193

件 名	2003外雨水管渠新設工事
-----	---------------

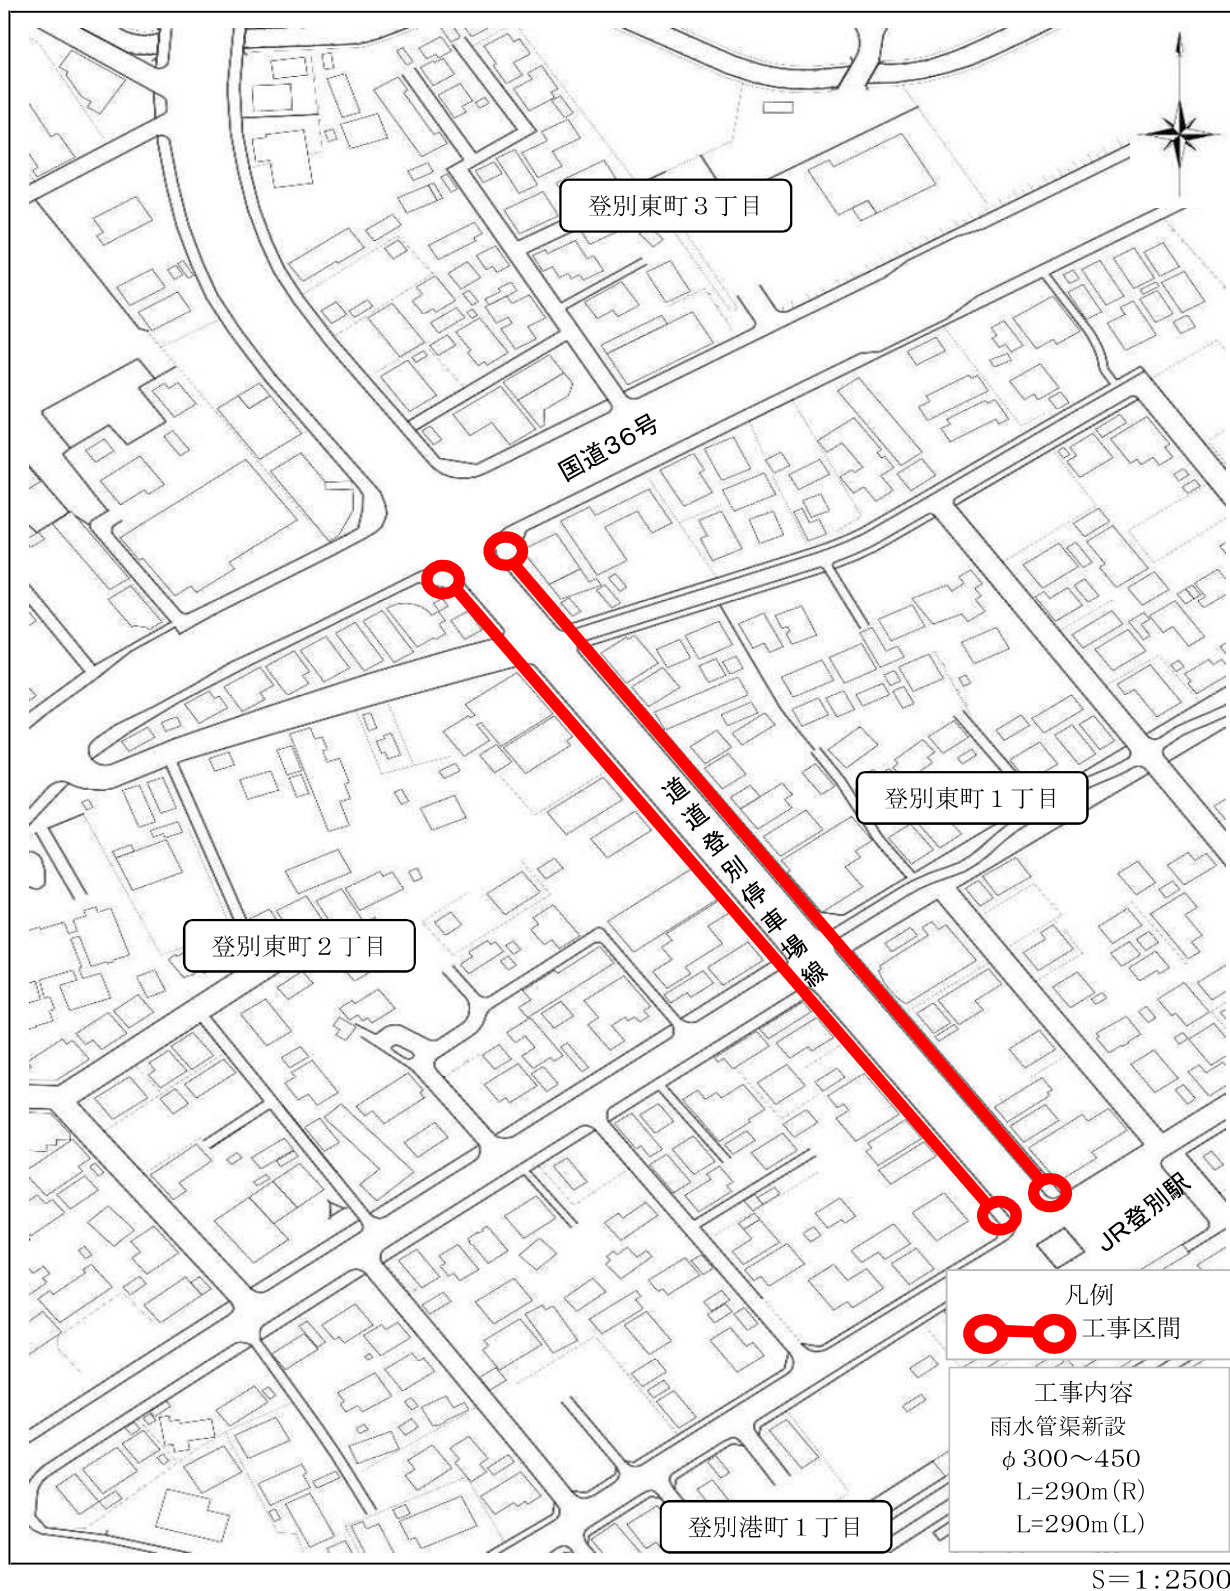


件 名	登別駅前広場污水管渠移転補償工事
-----	------------------

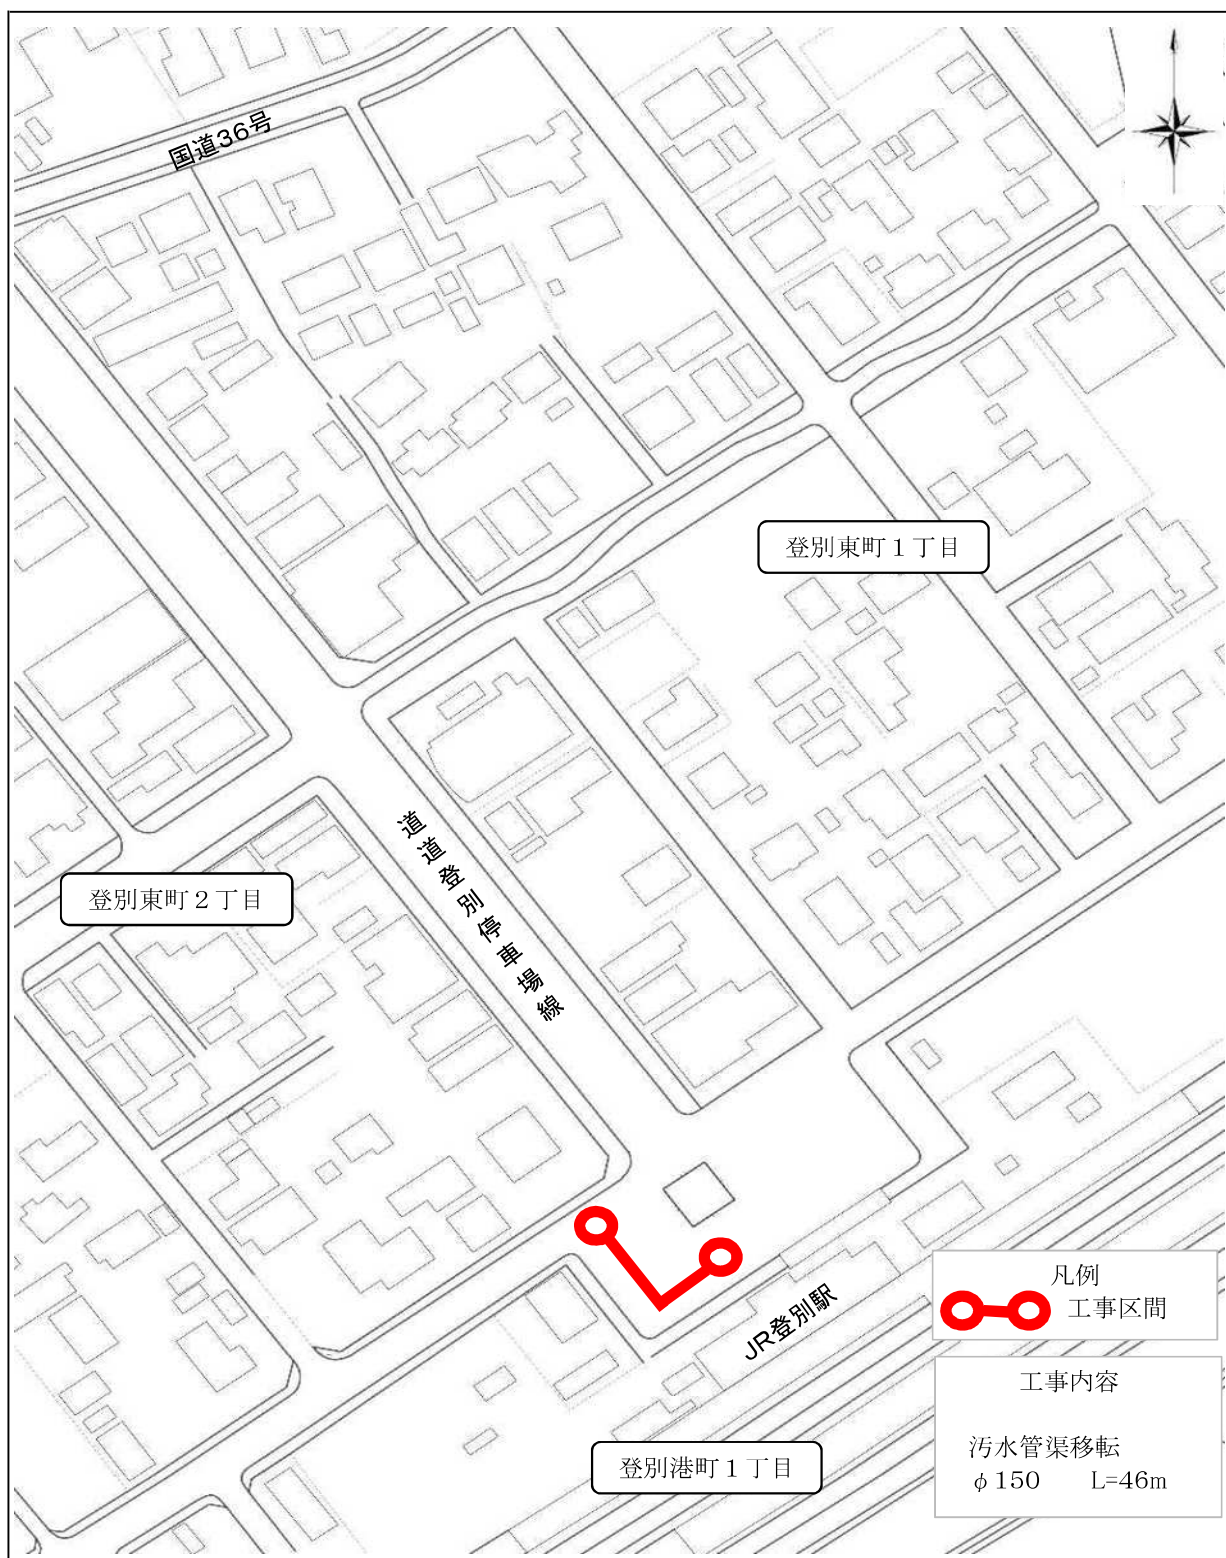


S=1:1500

件 名	4510雨水管渠新設工事
-----	--------------

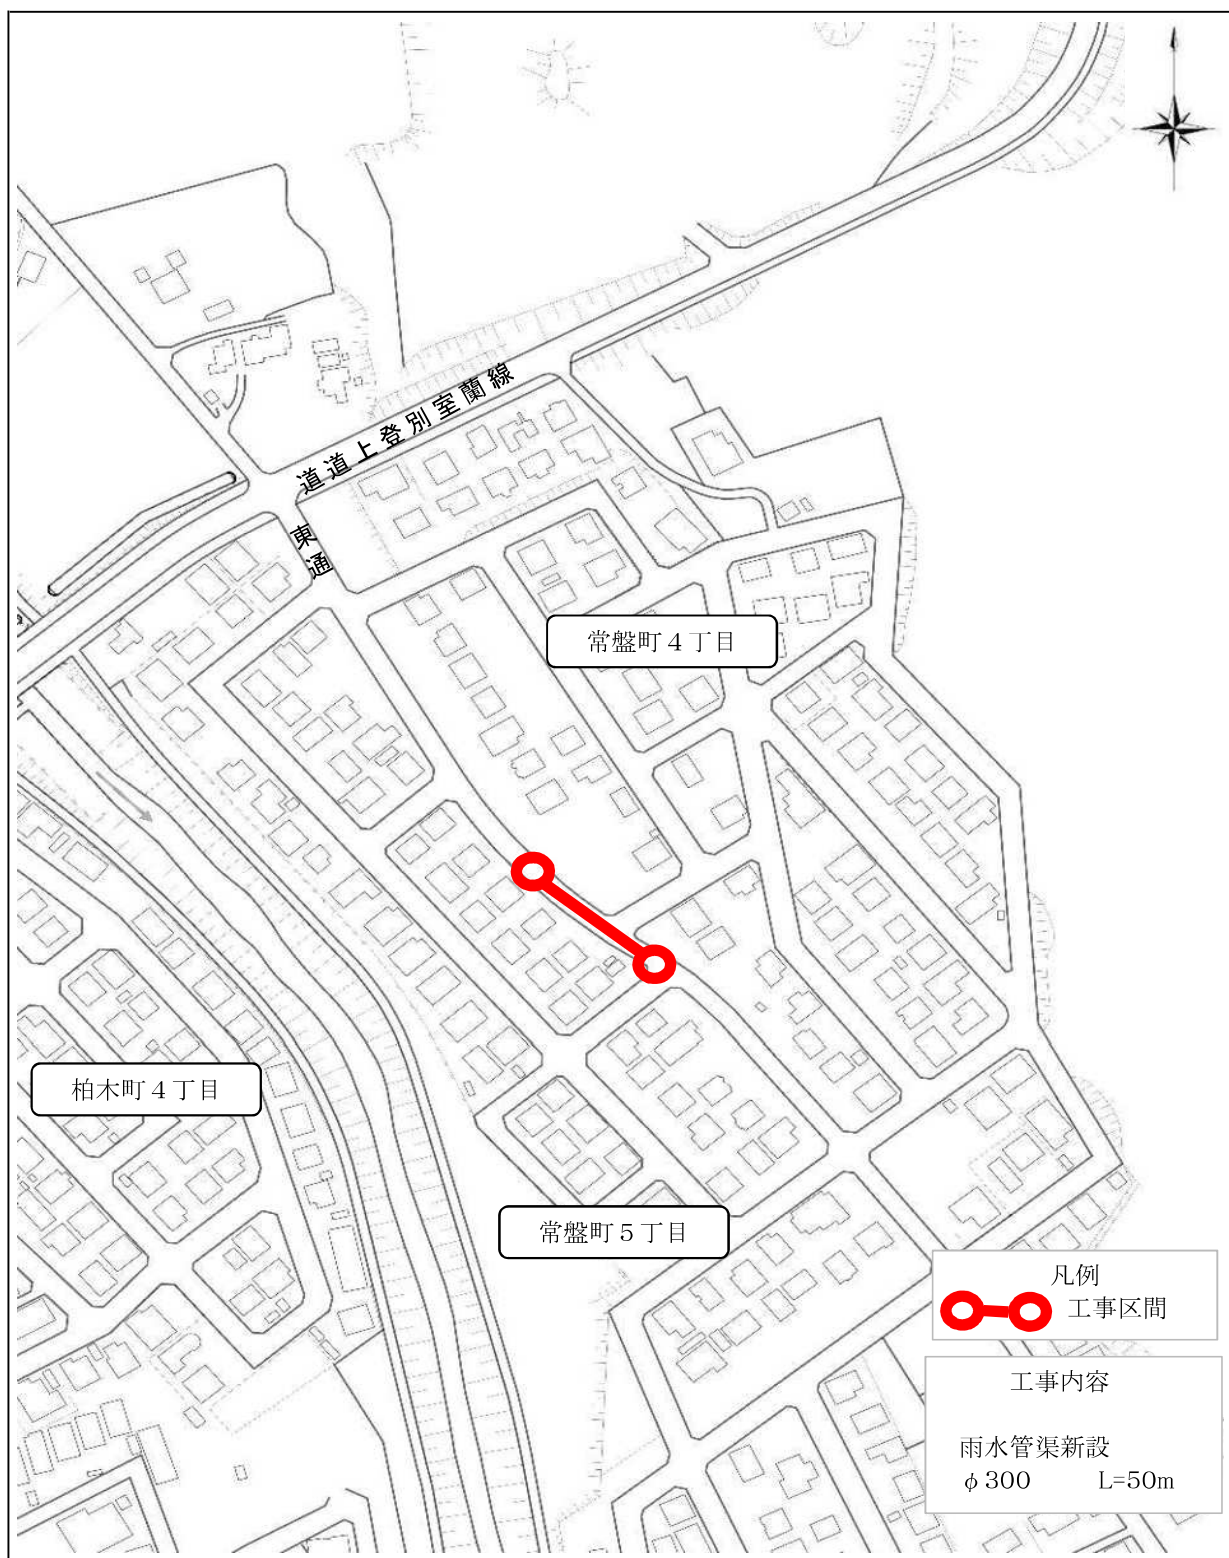


件 名	9126-4外污水管渠改良工事
-----	-----------------

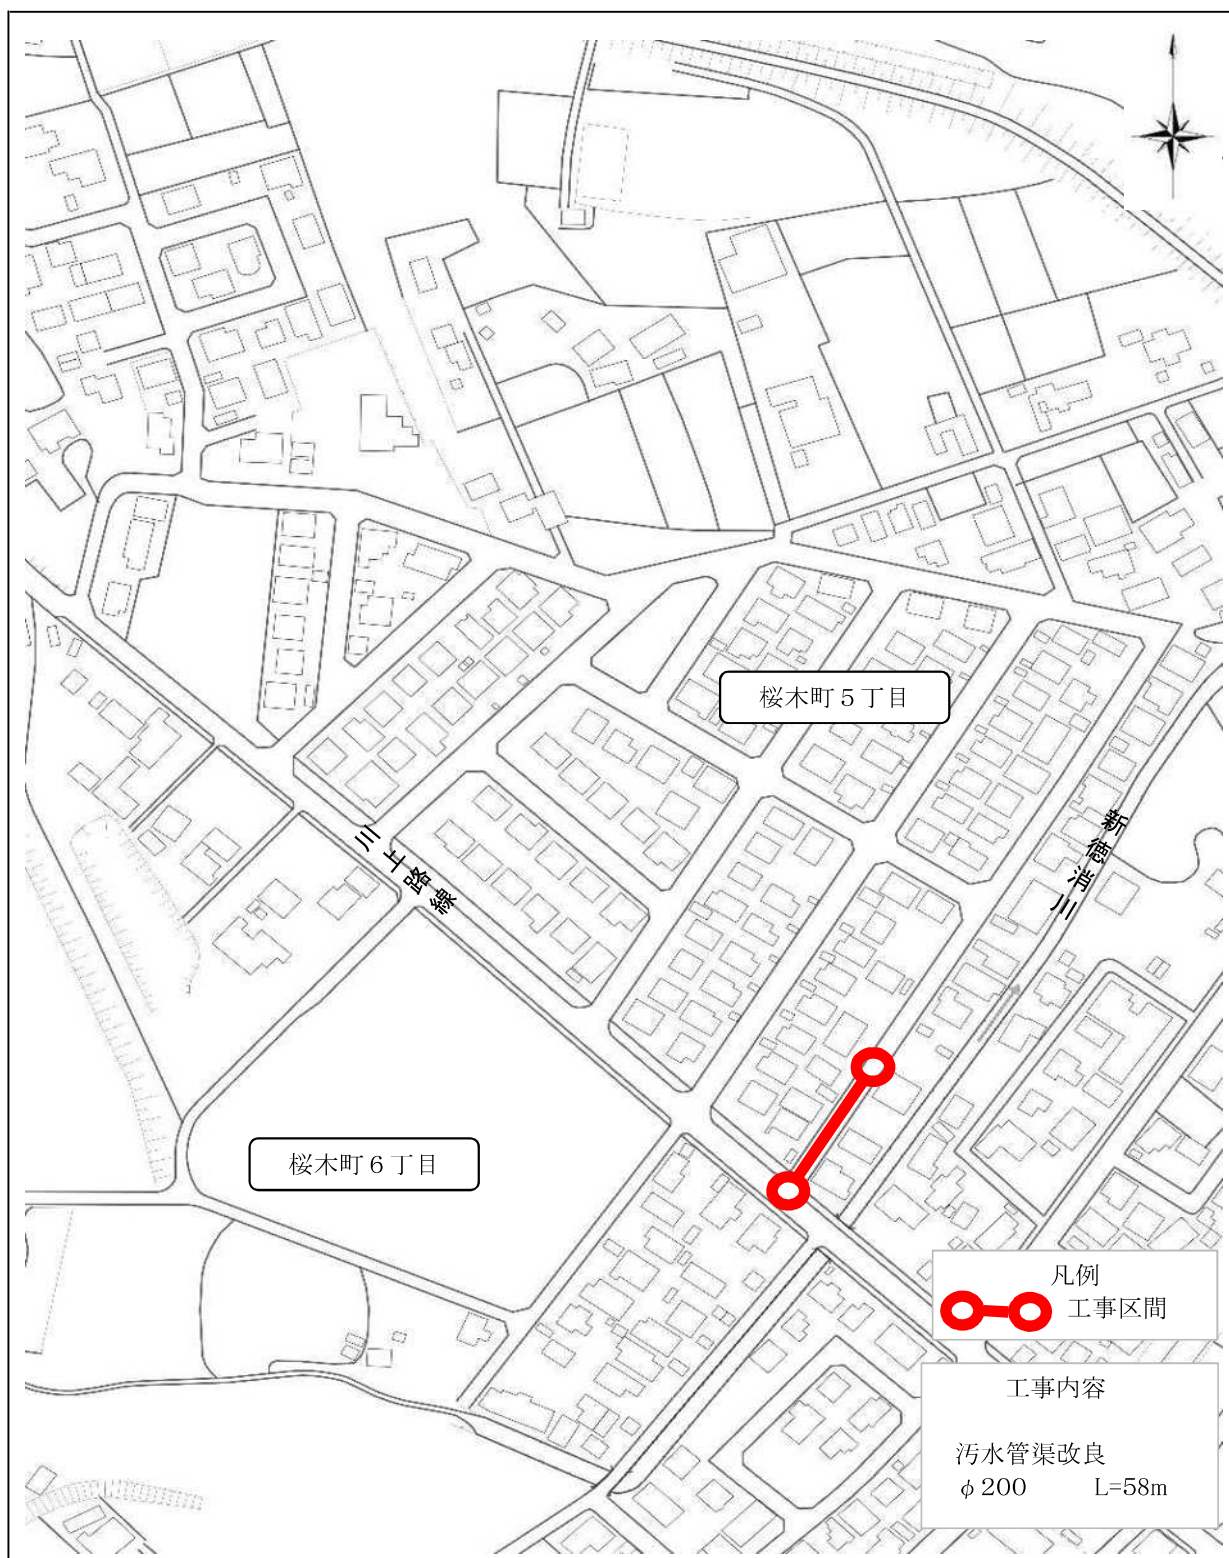

S=1:2500

件 名	若山浄化センター改築更新工事委託
-----	------------------

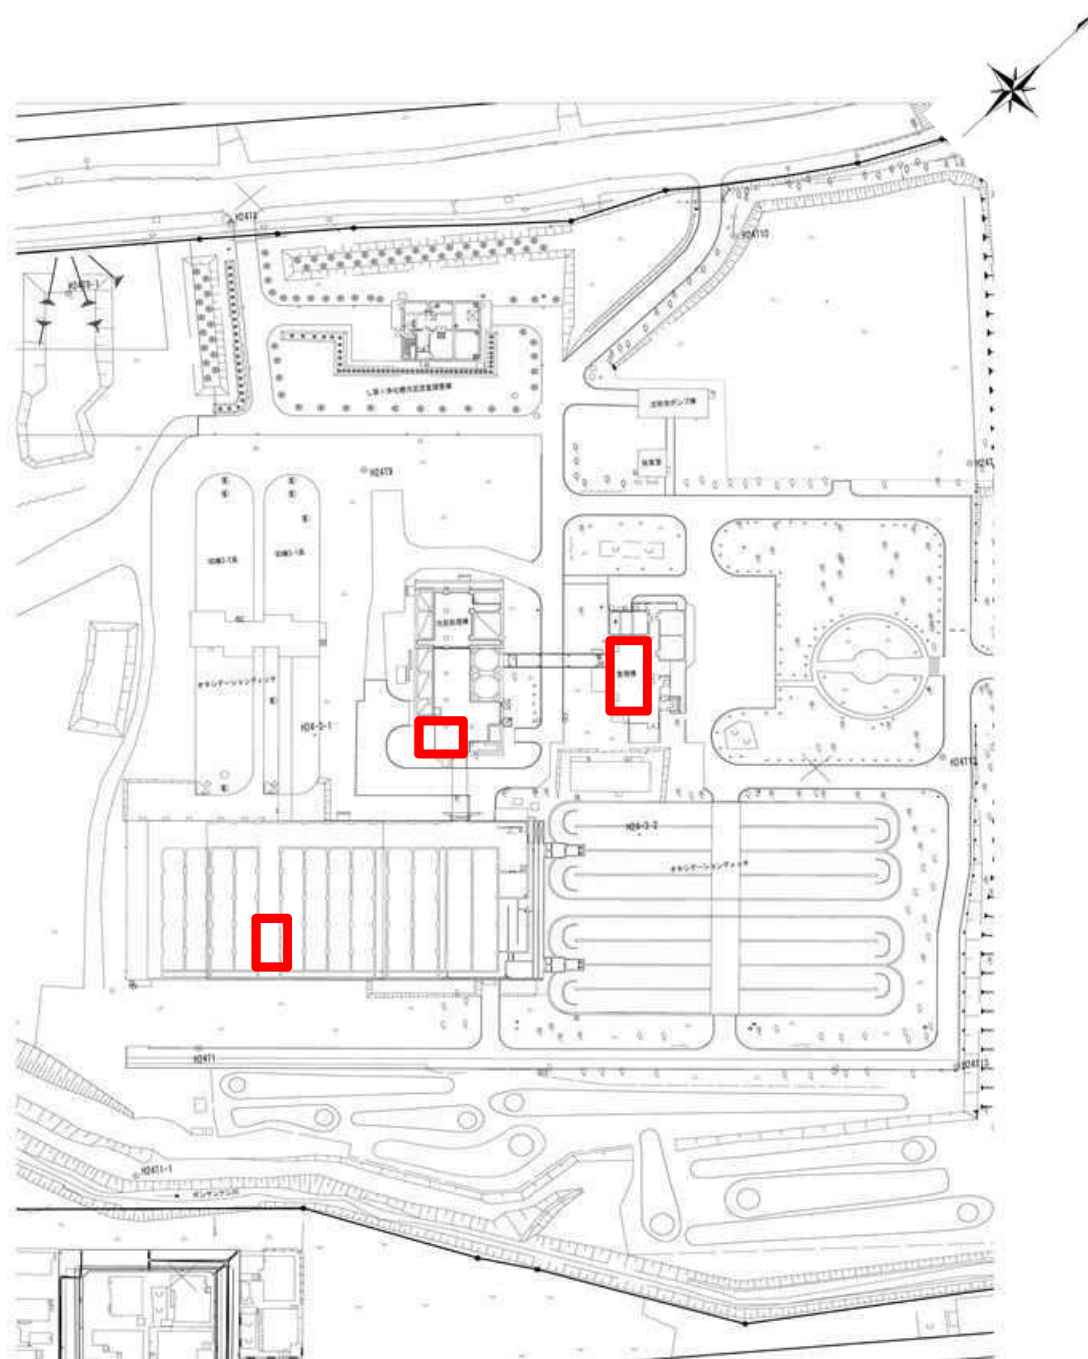

- ・監視制御設備更新
- ・計装設備更新

S=1:2000