

(3) 簡易水道事業会計

簡易水道事業は、地方公営企業法を適用した地方公営企業として経営を行っている。

令和8年度予算では、主な事業として、昨年度に引き続き水道メーター取替工事の事業費を計上したほか、老朽化した管路等の計画的な整備を進めるため、道営水利施設等保全高度化事業に伴う負担金等の事業費を計上した。

また、令和7年度に被害を受けた簡易水道施設の本復旧に係る工事請負費を計上した。

○主な事業内容

(款) 資本的支出 (項) 建設改良費 (目) 送配水施設整備事業費

予算区分(節)	事業実施内容	予算額(千円)
修繕費	・道営水利施設等保全高度化事業に伴う給水管切替修繕	4,853
工事請負費	・導水管改良工事(φ75mm、L=15m) ※図面番号①	9,950
負担金	・道営水利施設等保全高度化事業負担金(工事等1式)	95,120


(款) 資本的支出 (項) 建設改良費 (目) 設備費

予算区分(節)	事業実施内容	予算額(千円)
工事請負費	・水道メーター取替工事(φ13mm) 28個	2,145

(款) 資本的支出 (項) 建設改良費 (目) 災害復旧費


予算区分(節)	事業実施内容	予算額(千円)
工事請負費	・本復旧工事(1式) ※図面番号②	376,000

件名	送配水施設整備事業
----	-----------

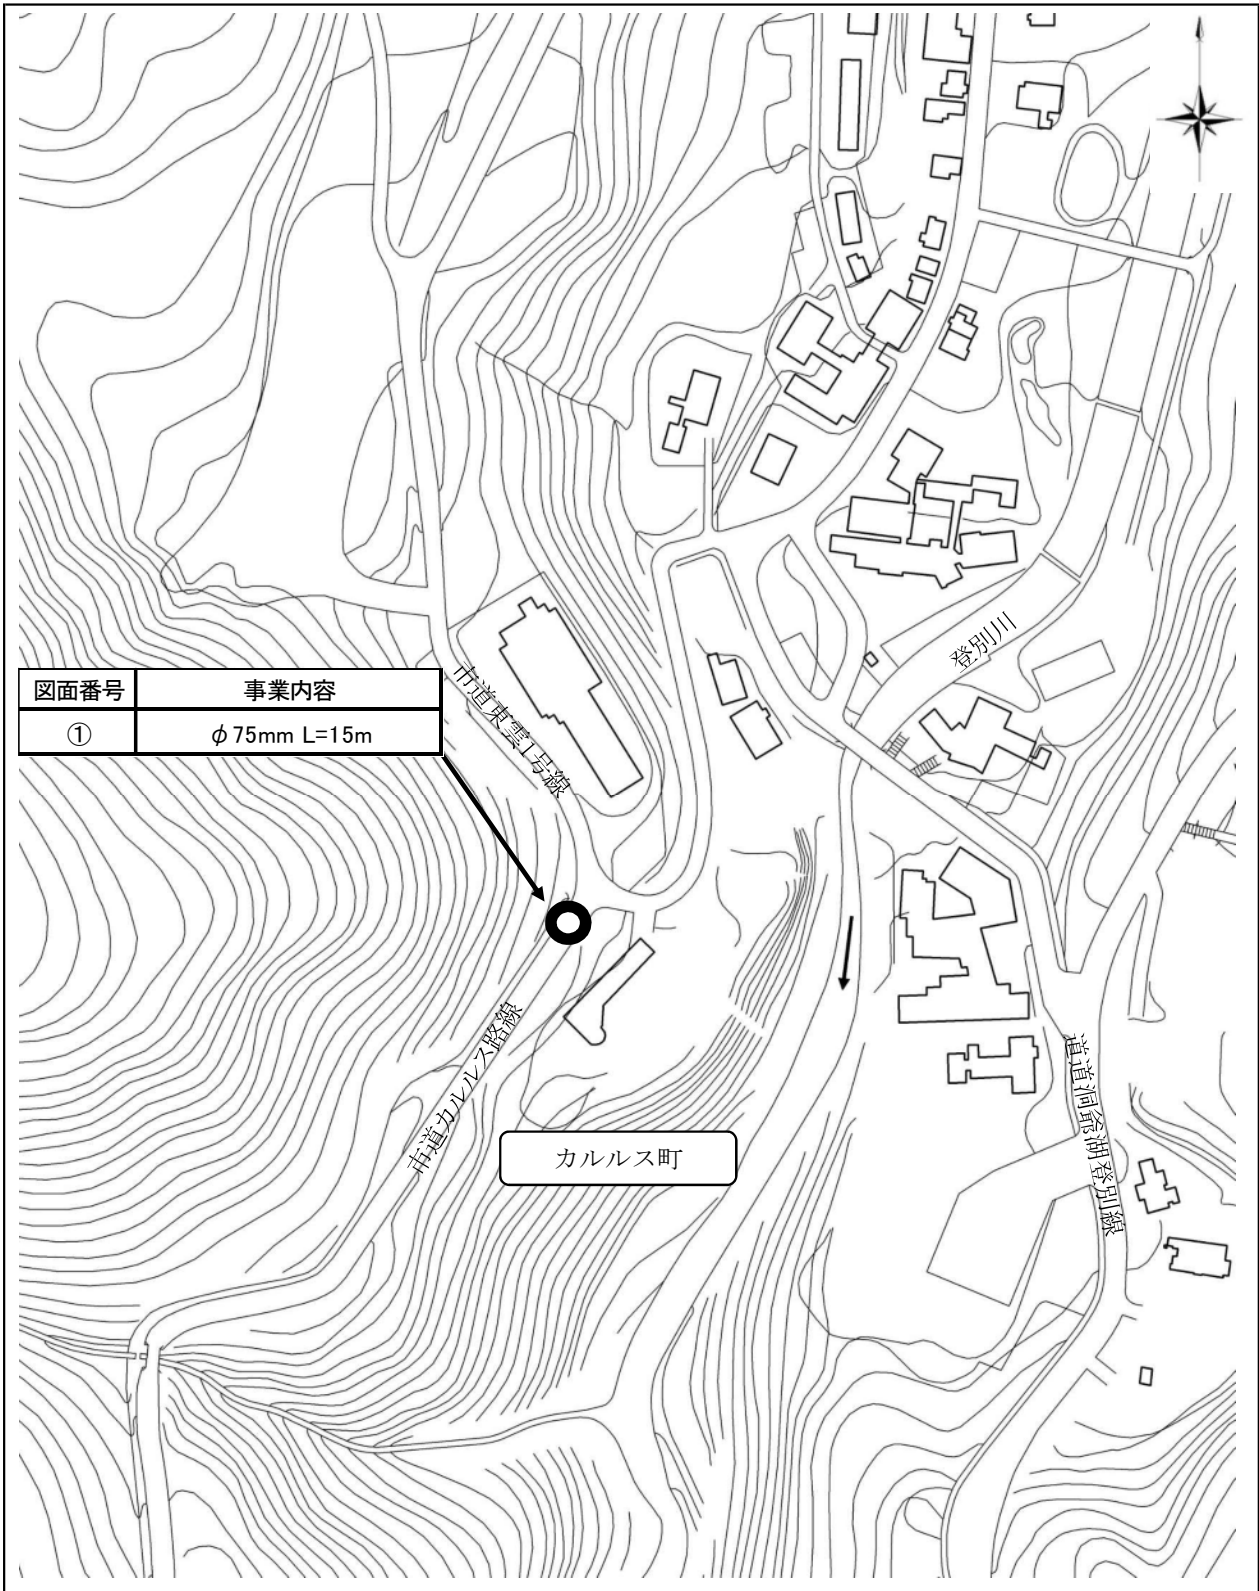

S=1/2500

件名	災害復旧事業
----	--------

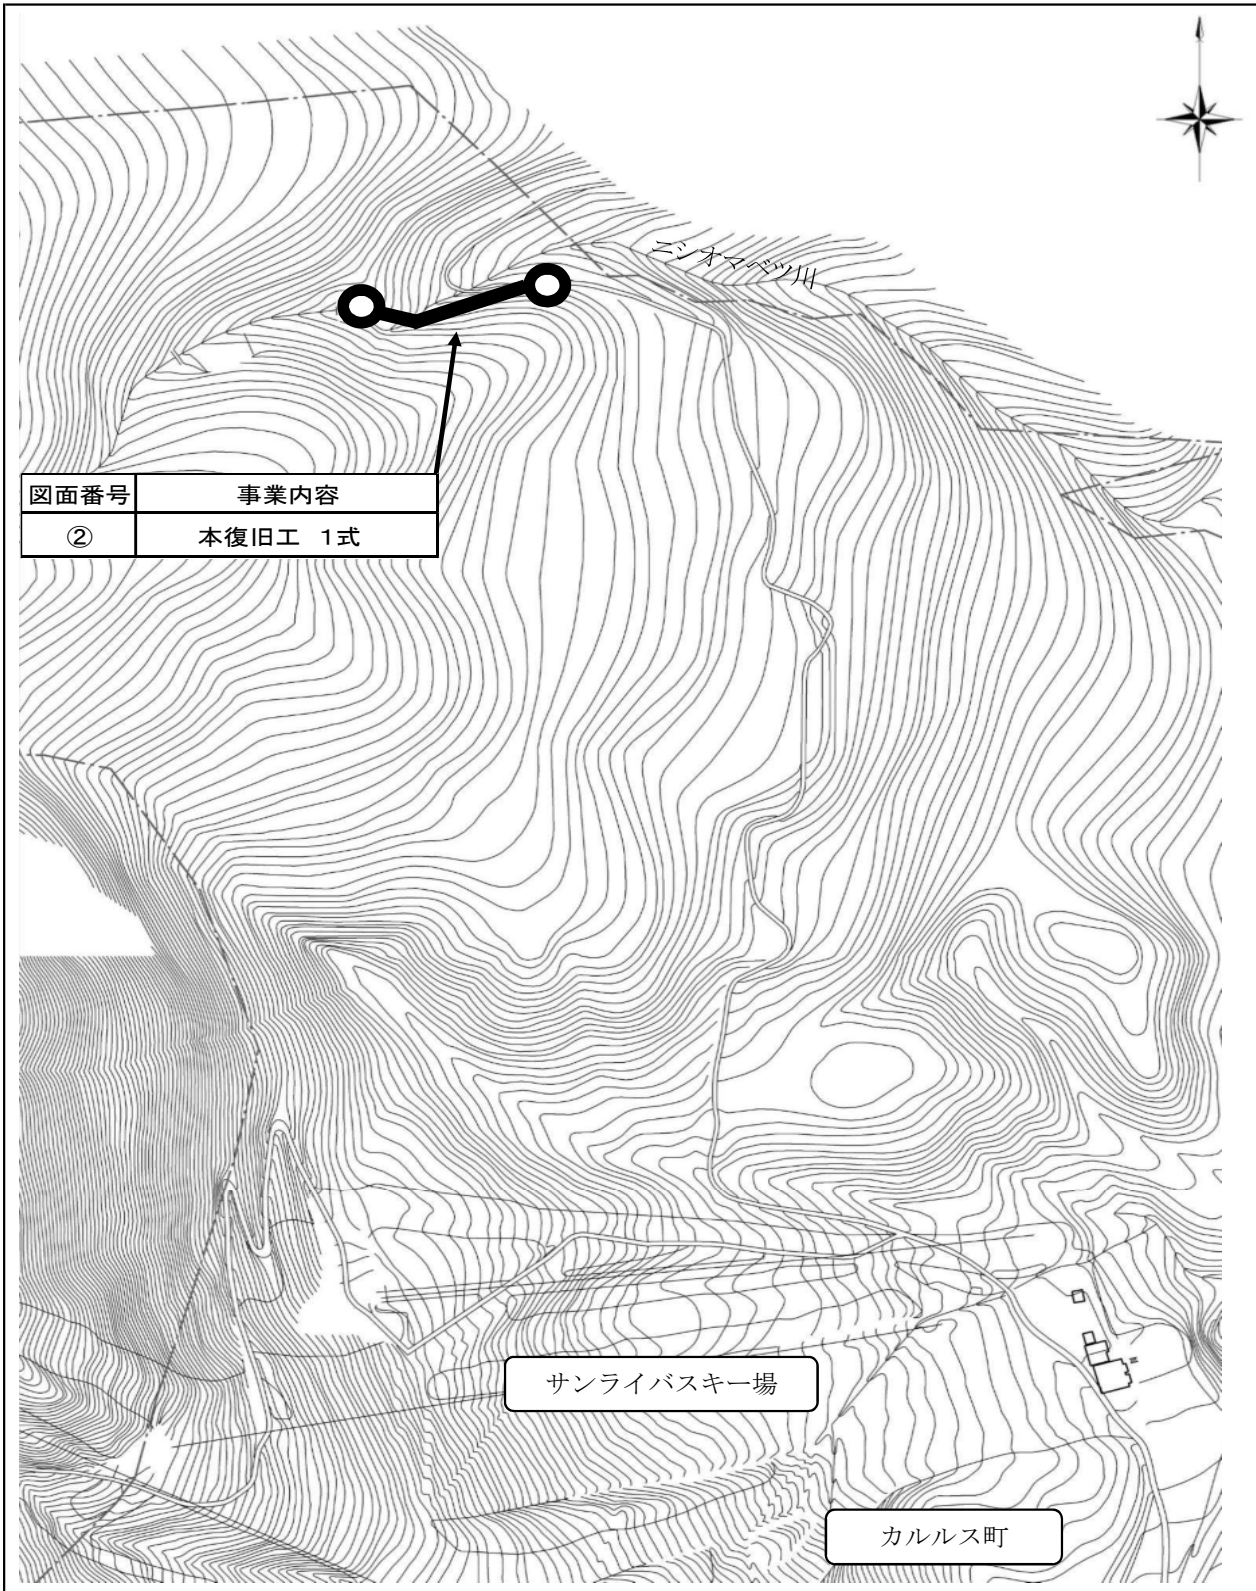

S=1/5000