

■ 千代の台団地

■ 住戸・住棟データ

棟番号	建設年度	構造	階数	戸数	住戸タイプ	専用面積(m ²)	浴室	水洗化	3ヶ所給湯	手すり	住戸改善	
											内容	年
1	H31(2019) R3(2021)	耐火	4	56	2LDK	57.96	○	○	○	○		
2	R4(2022)	木平	1	4	2LDK	66.60	○	○	○	○		
3	R4(2022)	木平	1	4	2LDK	66.60	○	○	○	○		
4	R4(2022)	木平	1	4	2LDK	66.60	○	○	○	○		

■ 現況写真

1号棟




2～4号棟




■住宅平面図

千代の台団地 1号棟

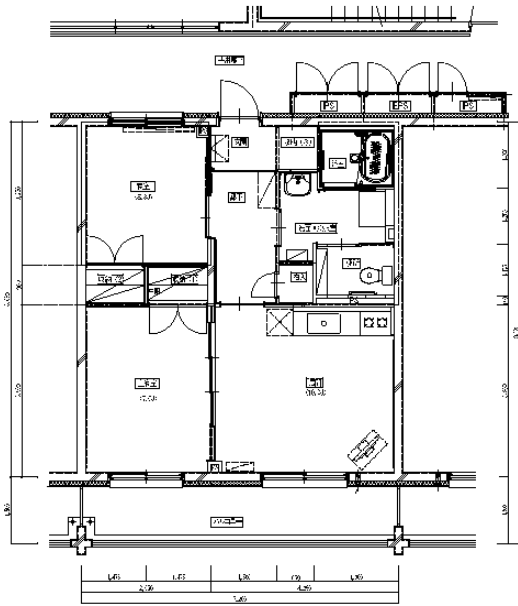


千代の台団地 2~4号棟

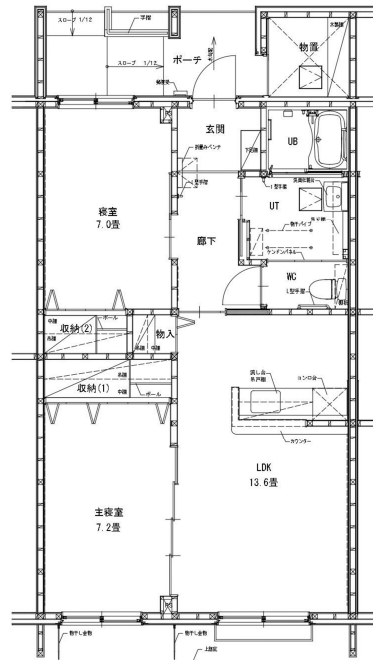

千代の台団地



新生町3丁目

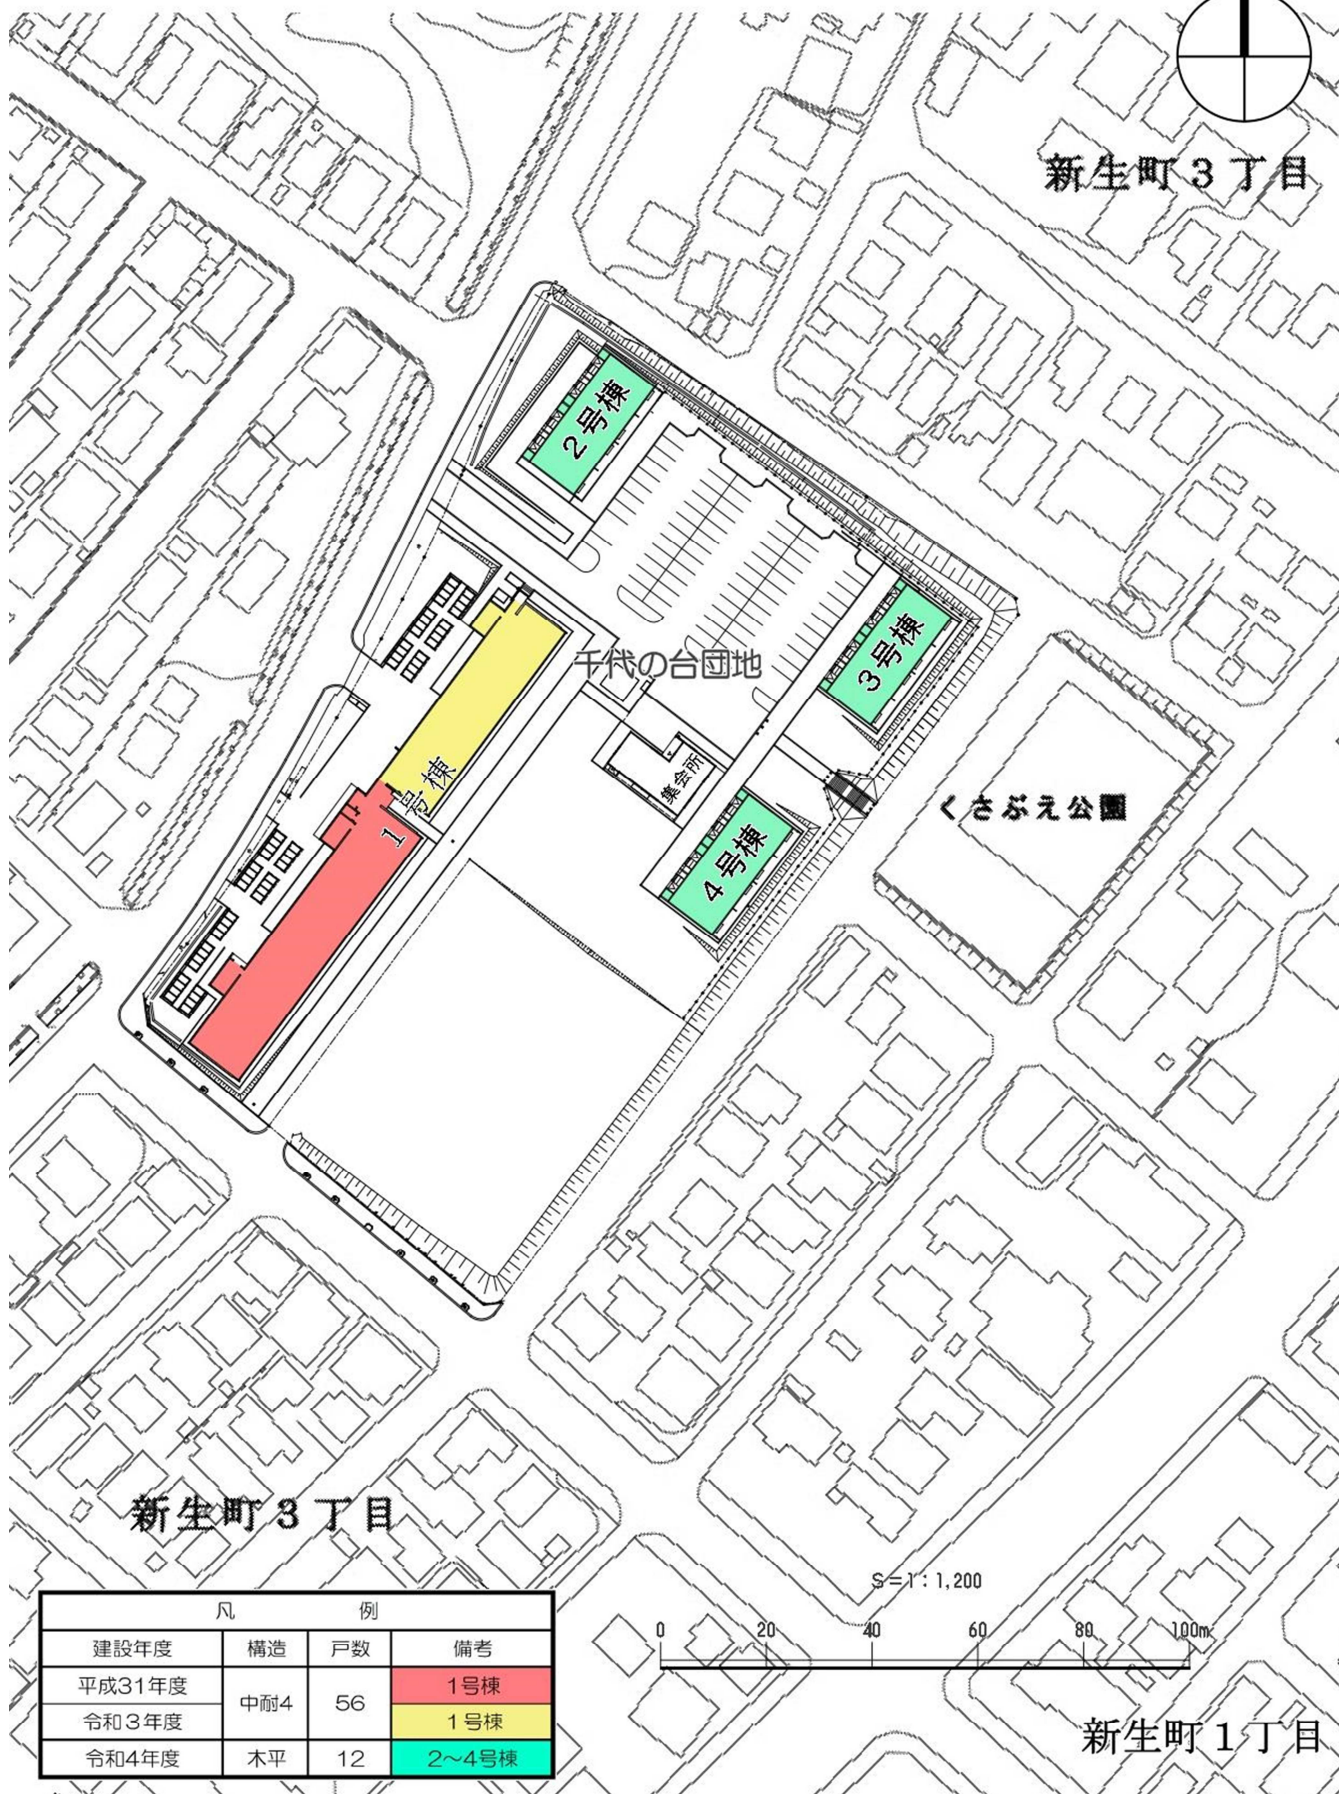

新生町3丁目

S=1:1,200



新生町1丁目

凡 例			
建設年度	構造	戸数	備考
平成31年度	中耐4	56	1号棟
令和3年度			1号棟
令和4年度	木平	12	2~4号棟