

■ 見晴団地


■ 住戸・住棟データ

棟番号	建設年度	構造	階数	戸数(戸)	住戸タイプ	専用面積(m ²)	浴室	水洗化	3ヶ所給湯	手すり	改善履歴	
											内容	年
1	S57(1982)	簡二	2	4	3LDK	66.30	○	×	×	×		
2	S57(1982)	簡二	2	4	3LDK	66.30	○	×	×	×		
3	S57(1982)	簡二	2	4	3LDK	66.30	○	×	×	×		
4	S57(1982)	簡二	2	4	3LDK	66.30	○	×	×	×		

■ 現況写真




■ 住戸平面図

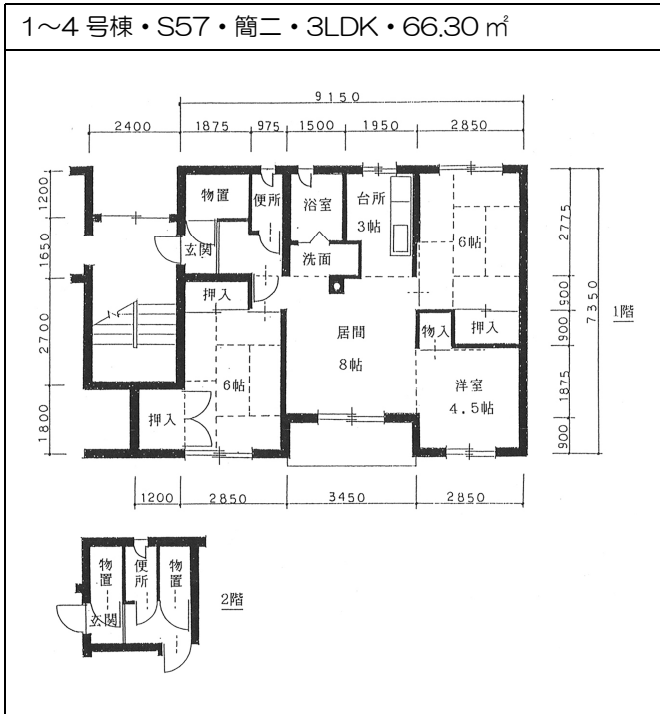

見晴団地



登別温泉
上水道浄水場

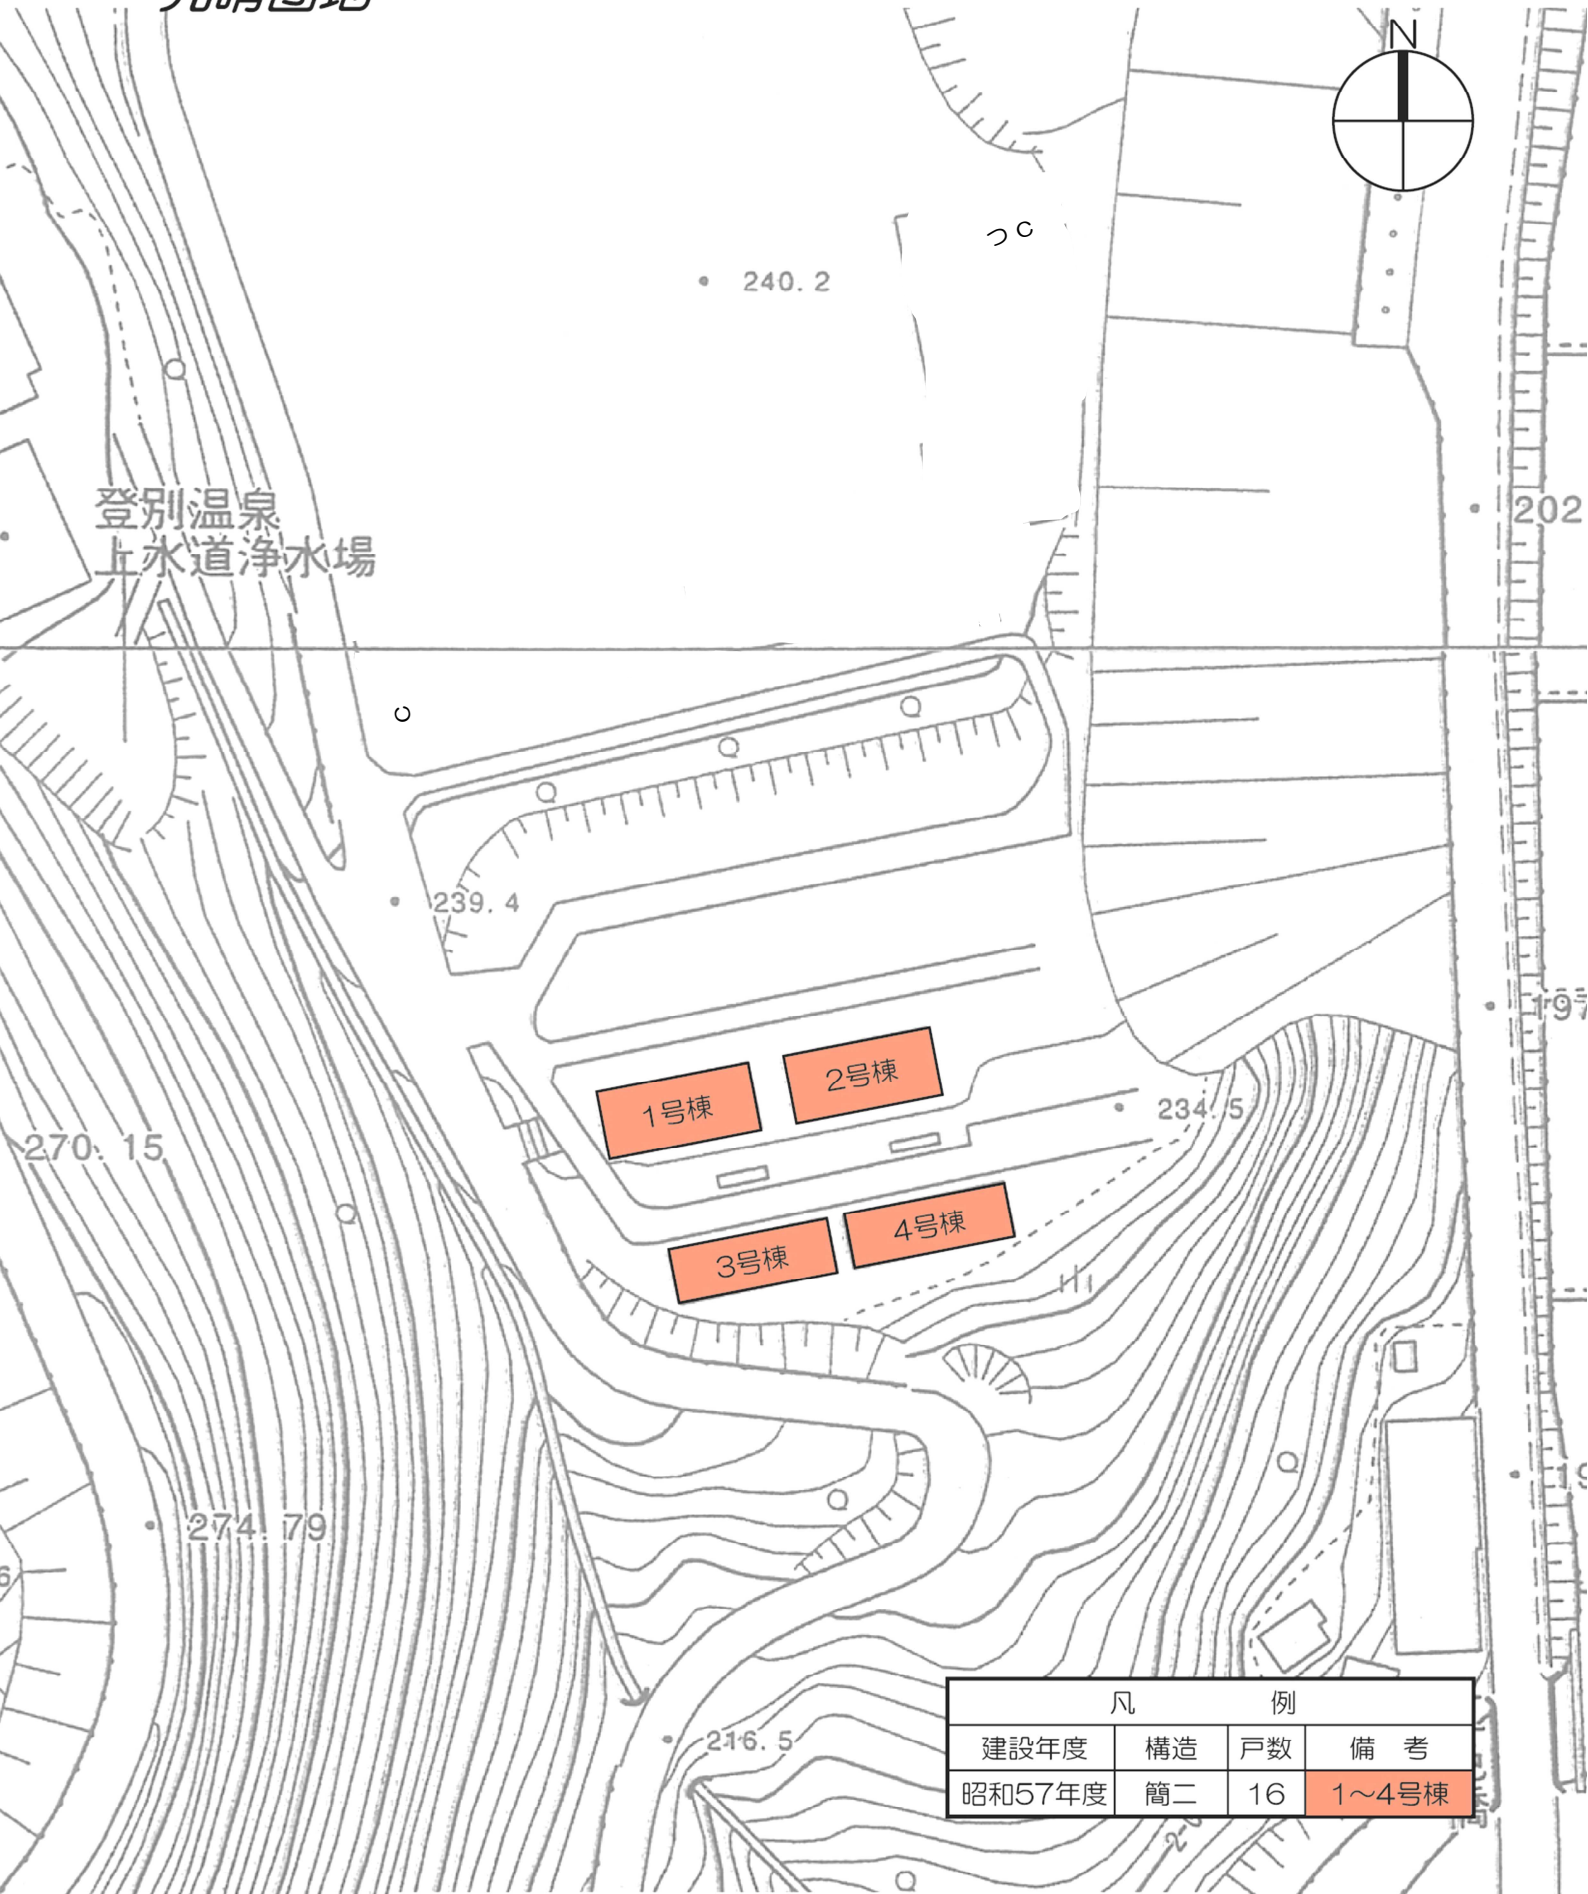

凡 例			
建設年度	構造	戸数	備 考
昭和57年度	簡二	16	1~4号棟

S=1:1,000

