

■ 千歳団地

■ 住戸・住棟データ


棟番号	建設年度	構造	階数	戸数(戸)	住戸タイプ	専用面積(m ²)	浴室	水洗化	3ヶ所給湯	手すり	改善履歴	
											内容	年
1	S61(1986)	耐火	5	30	3LDK	65.90	○	○	×	×		
2	S61(1986)	耐火	5	20	3LDK	65.90	○	○	×	×		
3	S62(1987)	耐火	5	20	3LDK	65.90	○	○	×	×		

■ 現況写真




■ 住戸平面図

1~3号棟・S61,62・中耐5・3LDK・65.90㎡

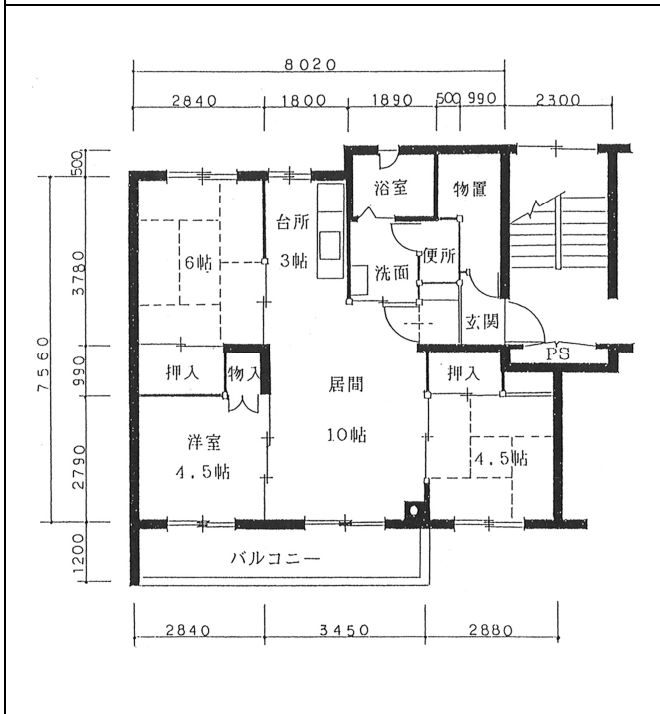

千歳団地

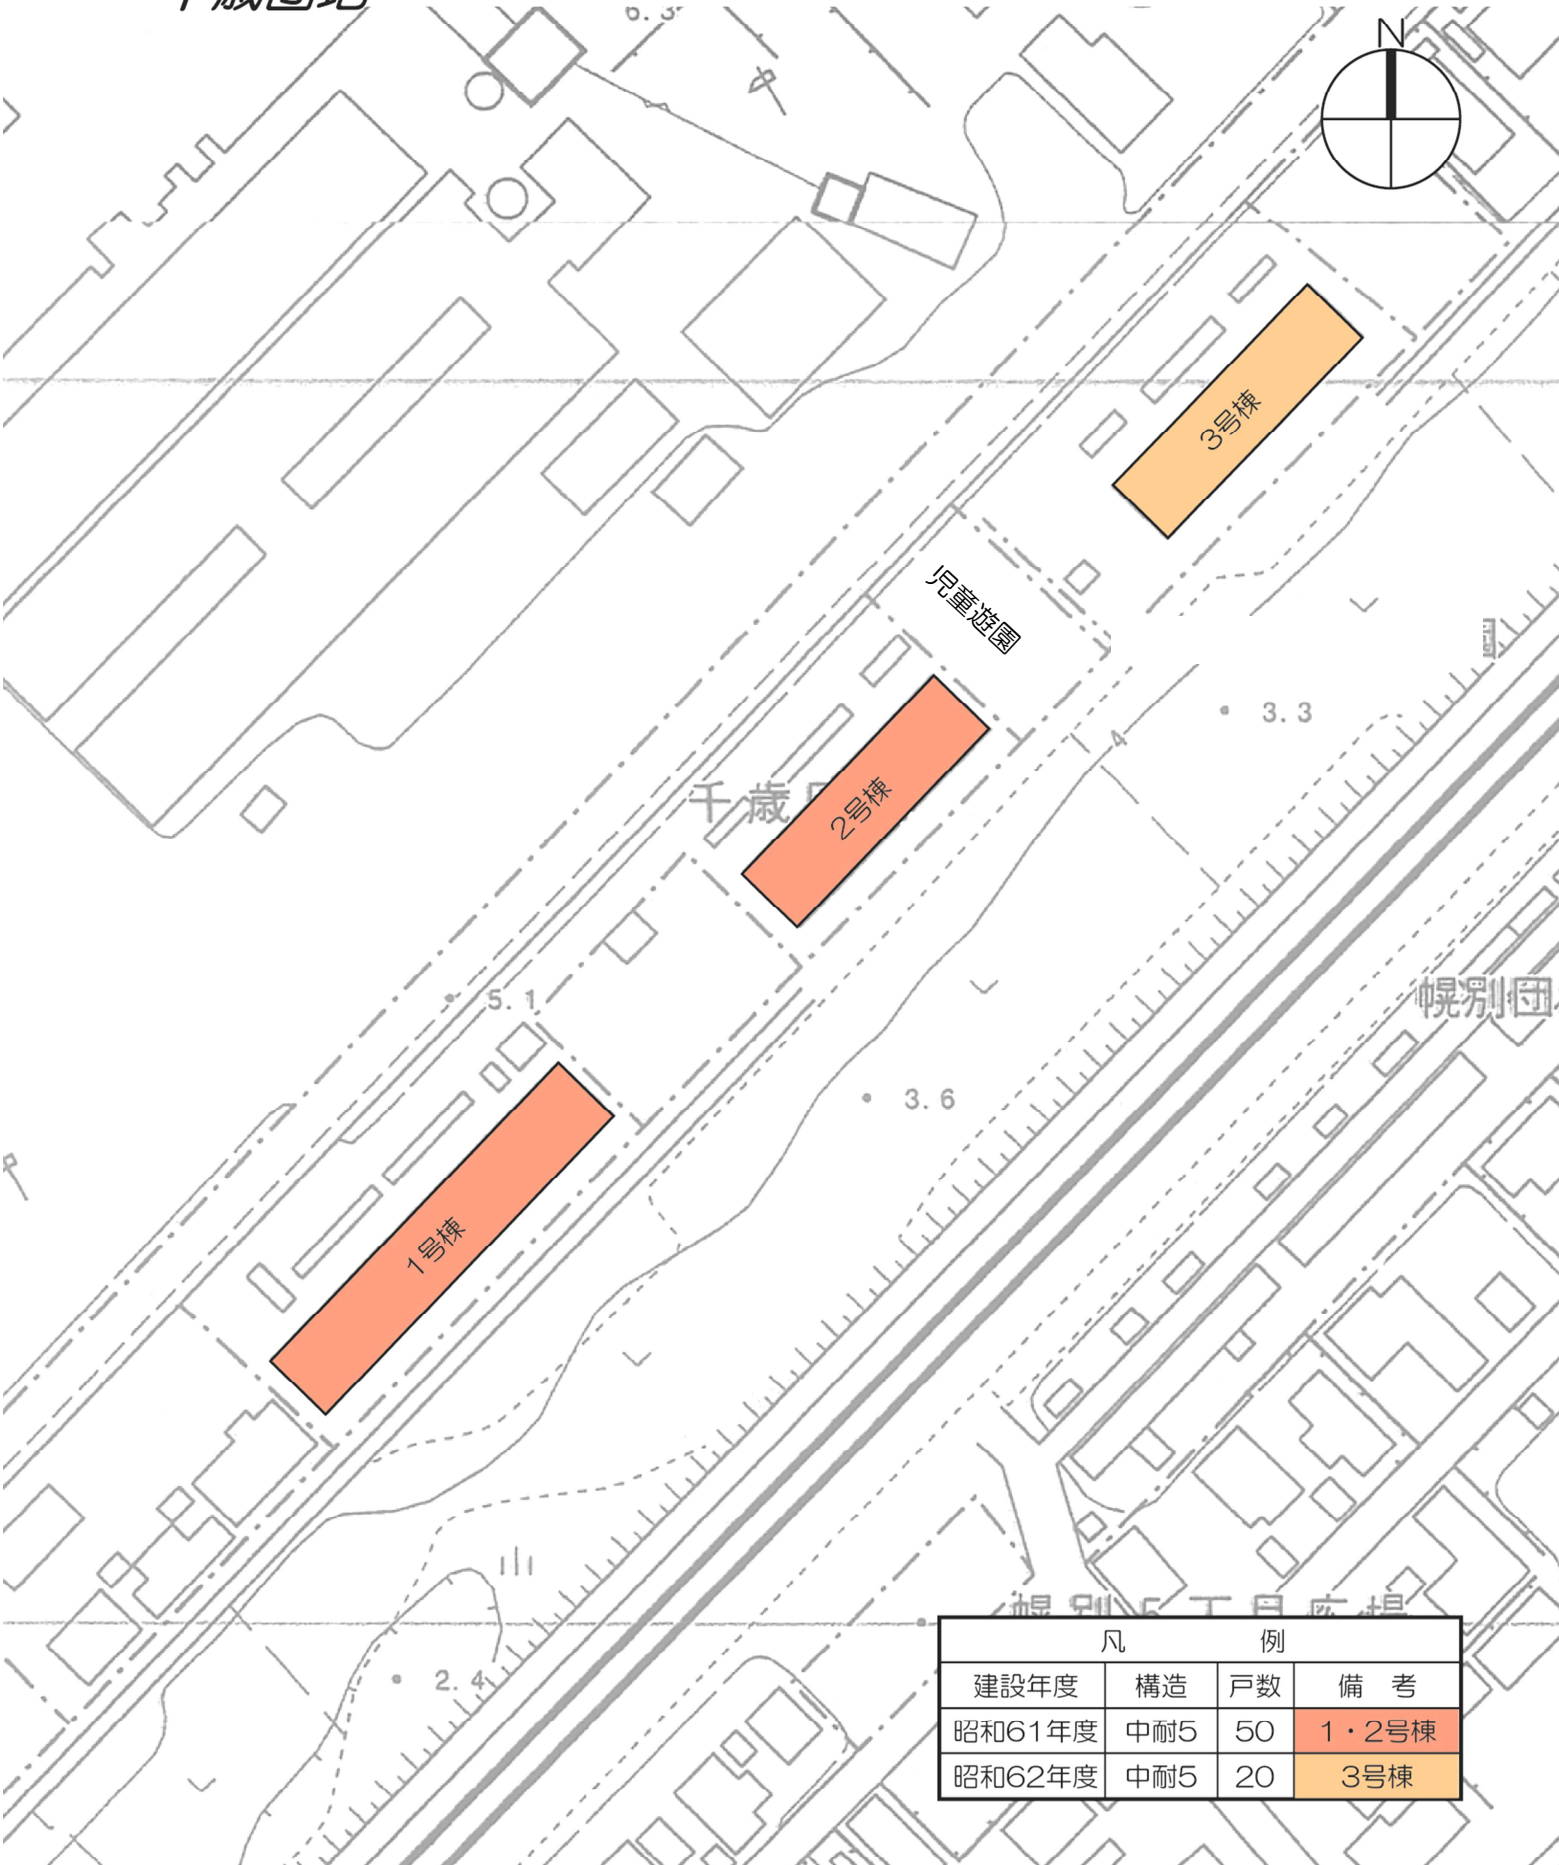

凡 例			
建設年度	構造	戸数	備 考
昭和61年度	中耐5	50	1・2号棟
昭和62年度	中耐5	20	3号棟

