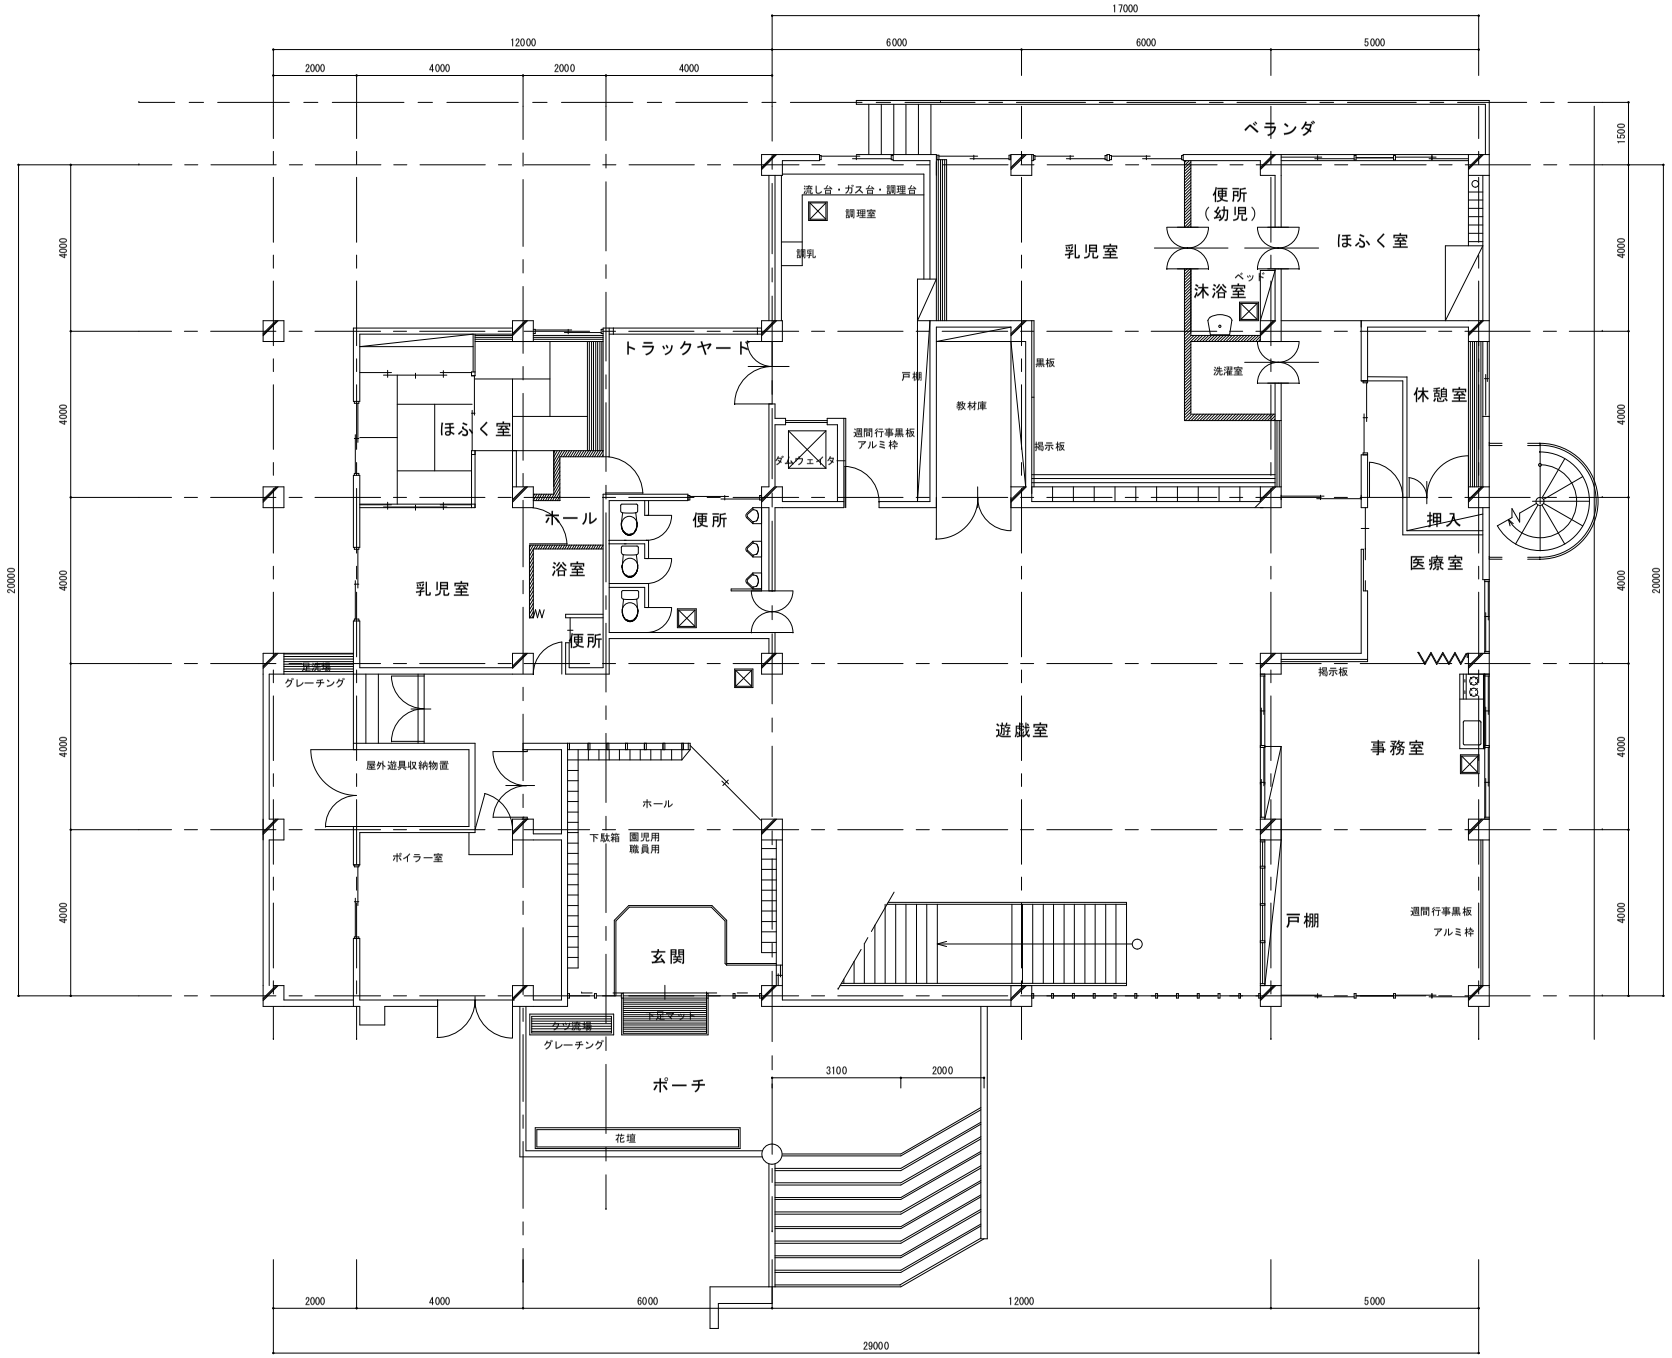

幌別東保育所　１階平面図