

4. 企業会計

(1) 水道事業会計

水道事業は、地方公営企業法を適用した地方公営企業として経営を行っている。

令和3年度予算では、主な事業として、昨年度に引き続き若草第1配水池の耐震化及び配水管改良工事等の事業費を計上したほか、登別温泉浄水場更新工事の事業費を計上し、令和4年度から令和5年度までの債務負担行為を設定した。

○主な事業内容


(款) 資本的支出 (項) 建設改良費 (目) 送配水施設整備事業費 (節) 工事請負費

図面 番号	区 分	施工場所	事業実施内容	予算額(千円)
		(工事箇所)		
①	配水管改良	若草町2丁目	φ100 mm L=310 m	66,800
②		若草町3丁目	φ200 mm L=120 m	
③		幌別町4丁目	φ50 mm L=40 m	
④		中登別町	(減圧弁) φ200 mm 1 基	
⑤	配水管布設	常盤町5丁目外	φ50 mm L=180 m	68,000
⑥		常盤町4丁目	φ50 mm L=120 m	
⑦		登別東町3丁目	φ50 mm L=120 m	
⑧		登別東町3丁目	φ300 mm L=180 m	
⑨	配水管移設	常盤町4丁目外	φ150 mm L=230 m	44,500
⑩		若草町1丁目	φ100 mm L=20 m	
⑪		若草町2丁目	φ100 mm L=10 m	
⑫		登別港町1丁目	φ100 mm L=90 m	
⑬	耐震補強	上鷲別町	若草第1配水池 1 式	56,500
⑭	浄水場更新	登別温泉町	浄水場更新 1 式	1,034,200
⑮	取水施設改良	登別温泉町	取水施設改良 1 式	7,000
合 計			φ50～φ300mm L=1,420 m	1,277,000

(款) 資本的支出 (項) 建設改良費 (目) 設備費


予算区分(節)	事業実施内容	予算額(千円)
水道メーター 購入費	・水道メーターの新設、修理、破損分 ～ 223 個 ・検満水道メーター分 ～ 2,730 個	48,992
工事請負費	・貸付水道メーター(検満分メーター)取替工事 (φ13～φ50) 2,730 個 ・幌別浄水場水質計器外更新工事 1 式 ・若草第1配水池水位計取替工事 1 式	57,898

件名	送配水施設整備事業
----	-----------

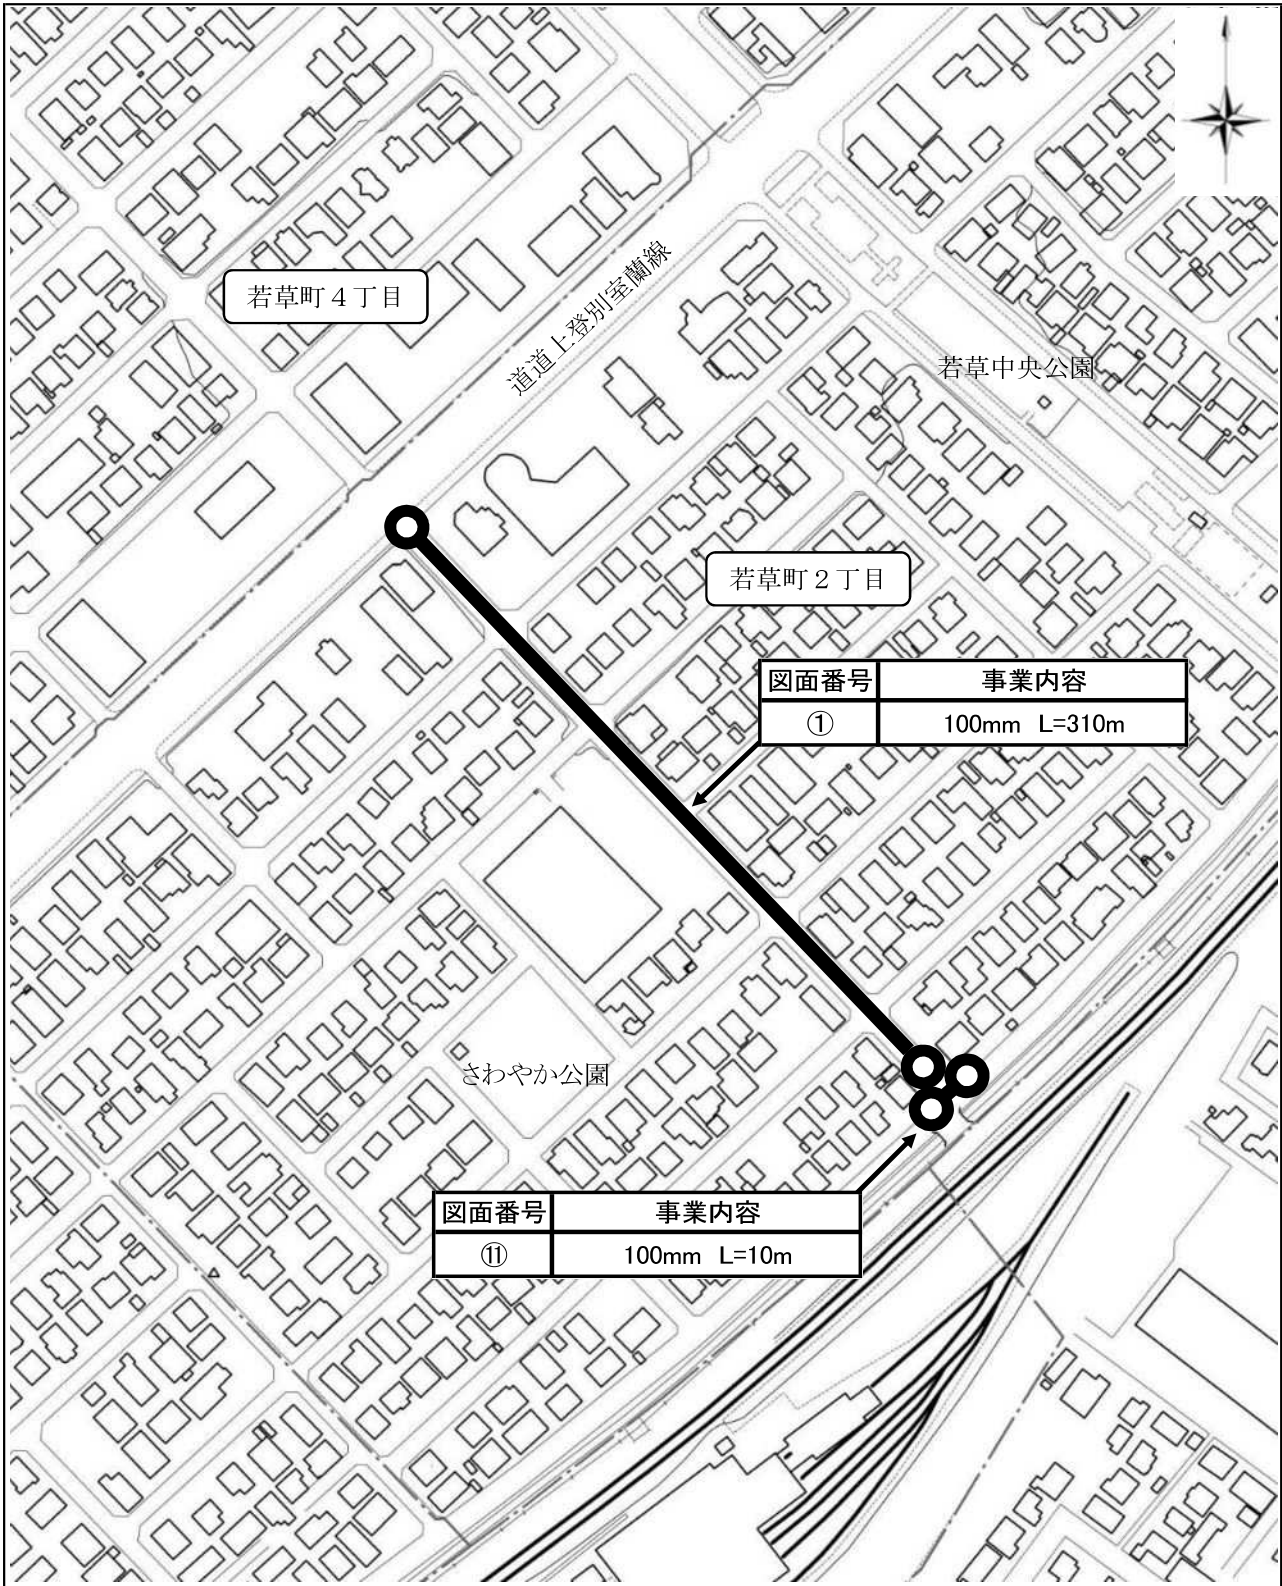


S=1/2500

件名	送配水施設整備事業
----	-----------

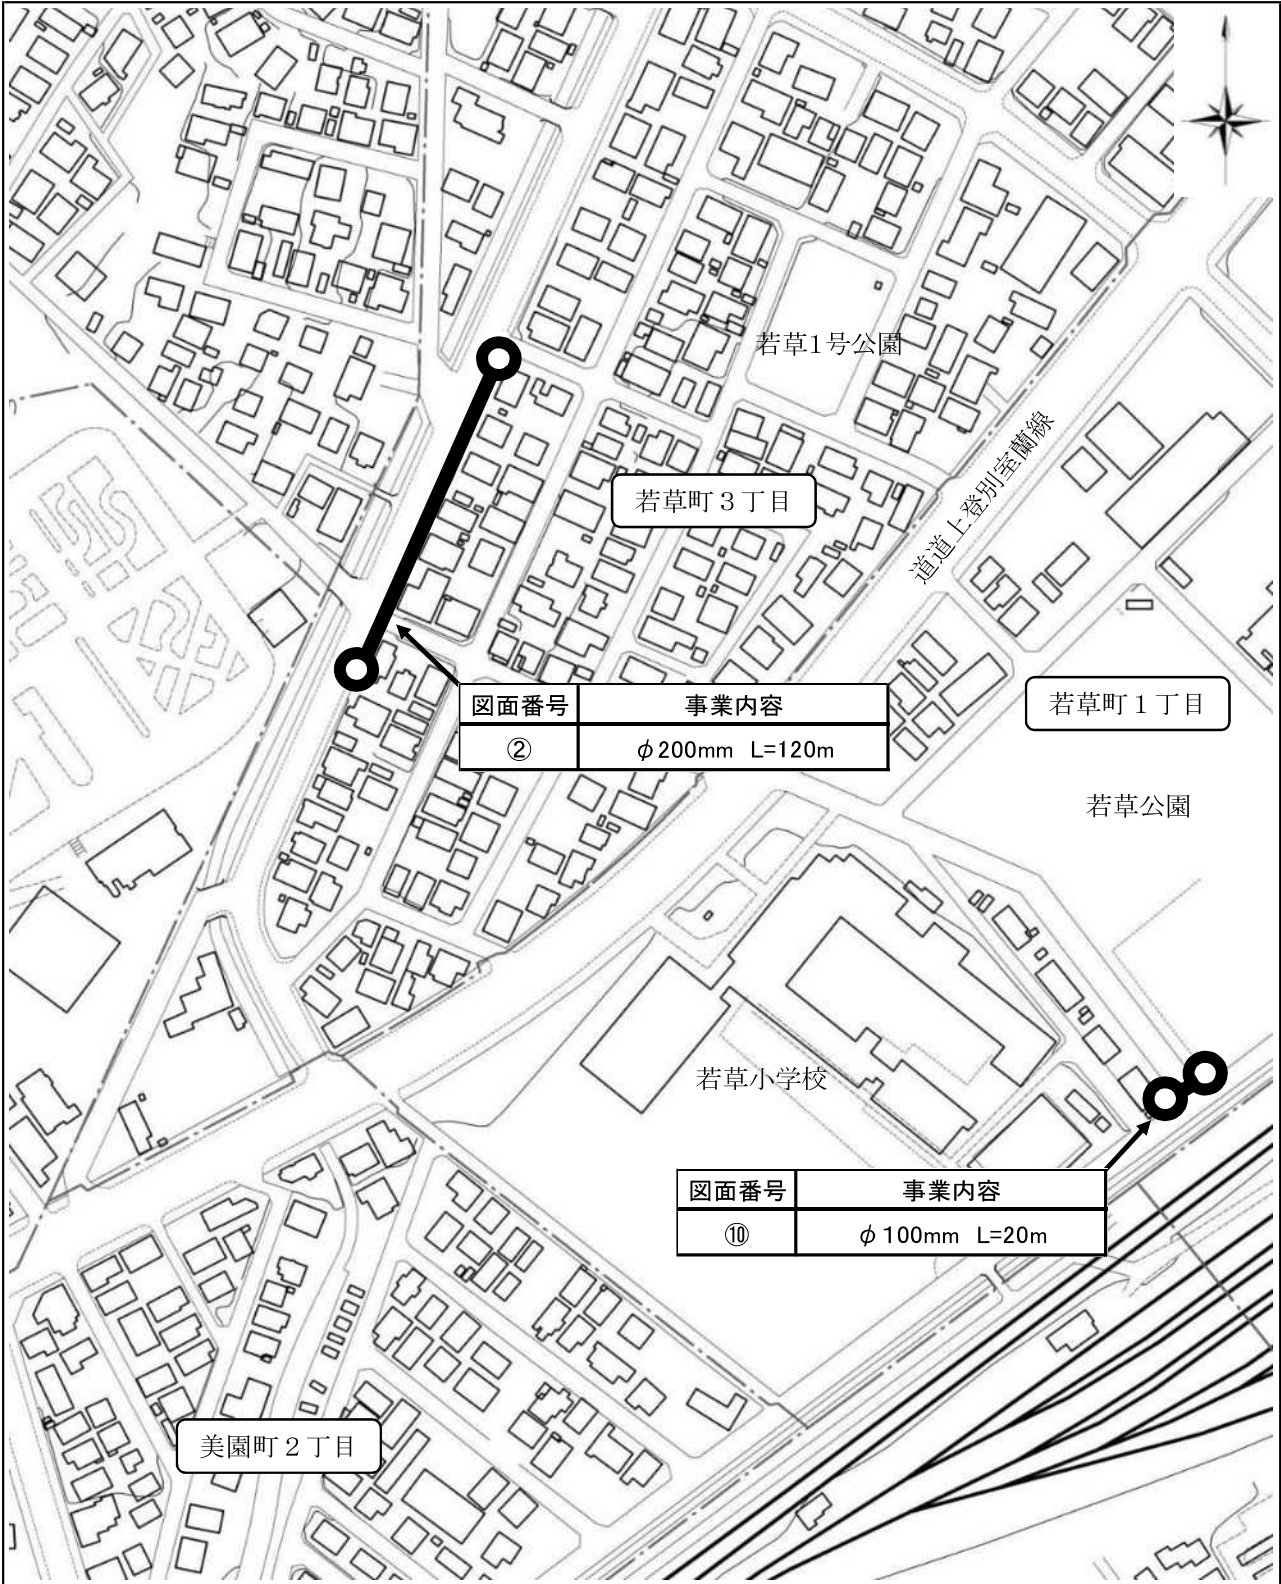


S=1/2500

件名	送配水施設整備事業
----	-----------

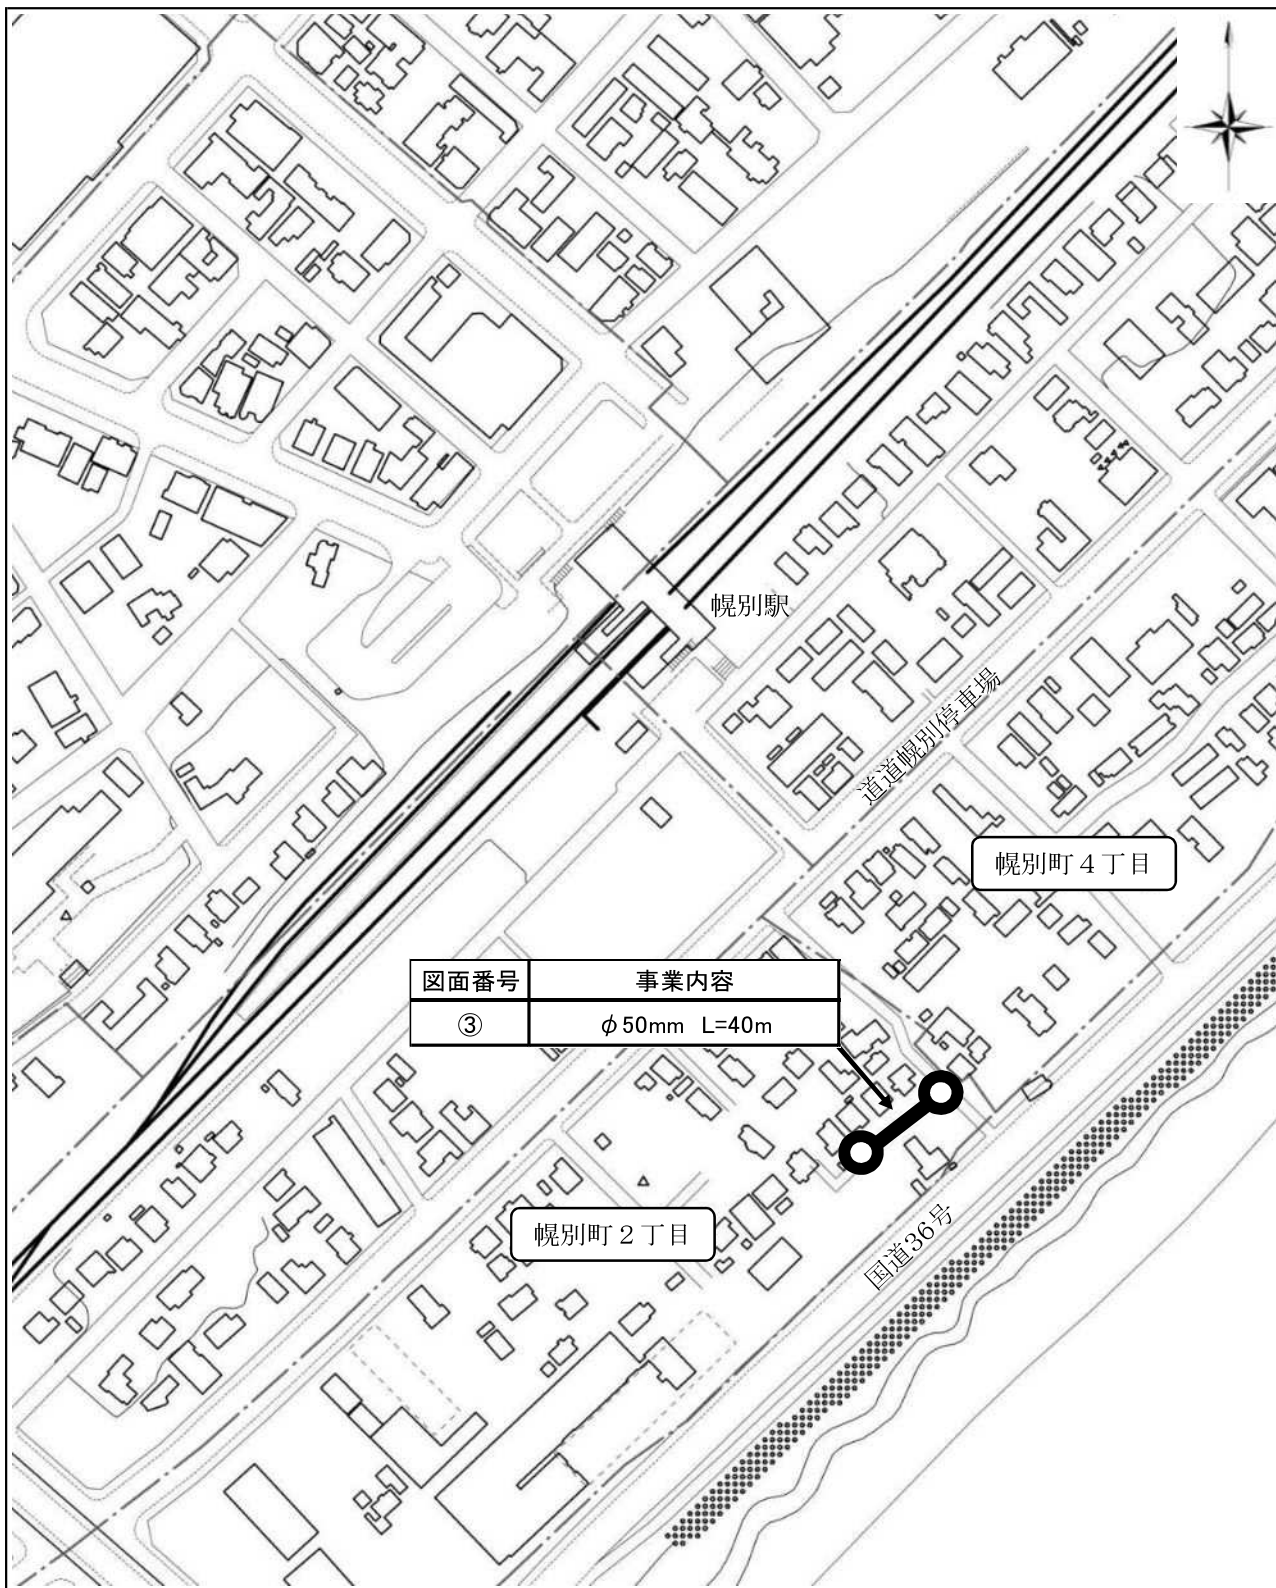


S=1/2500

件名	送配水施設整備事業
----	-----------

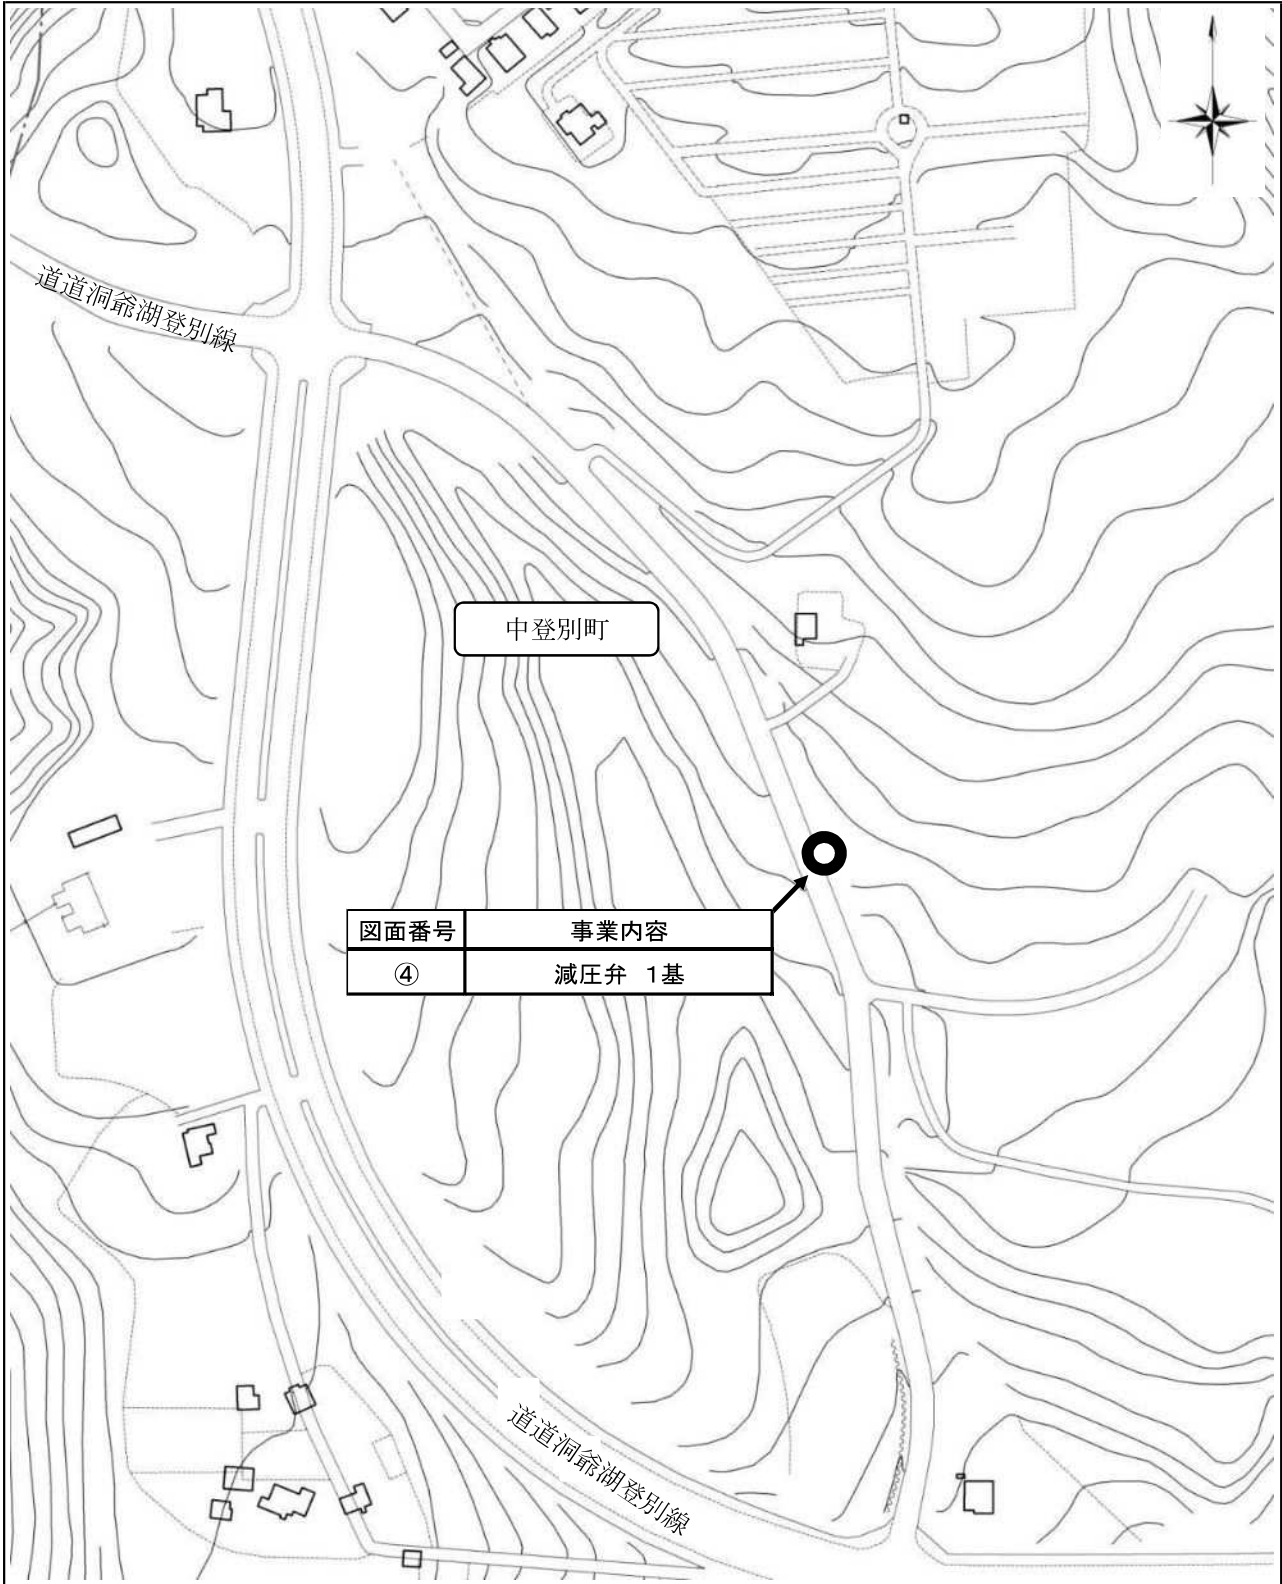


S=1/2500

件名	送配水施設整備事業
----	-----------

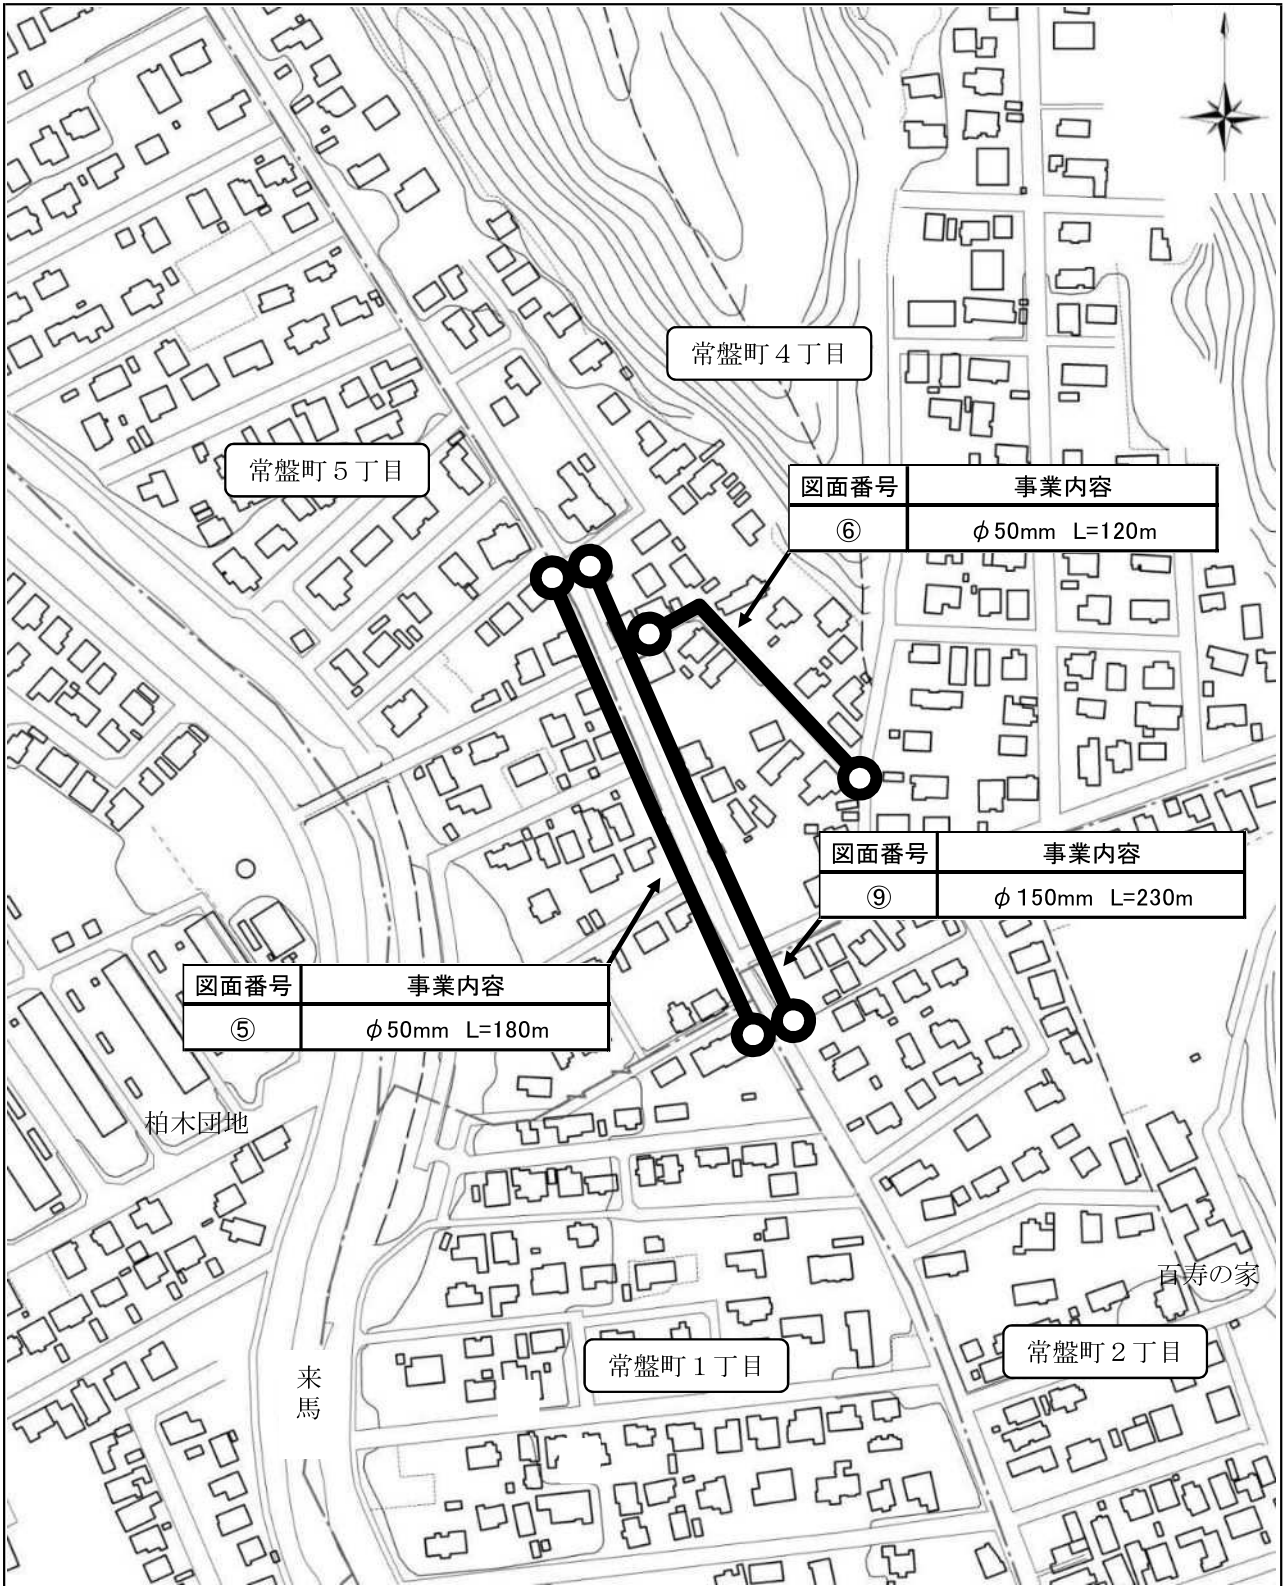

S=1/2500


件名	送配水施設整備事業
----	-----------

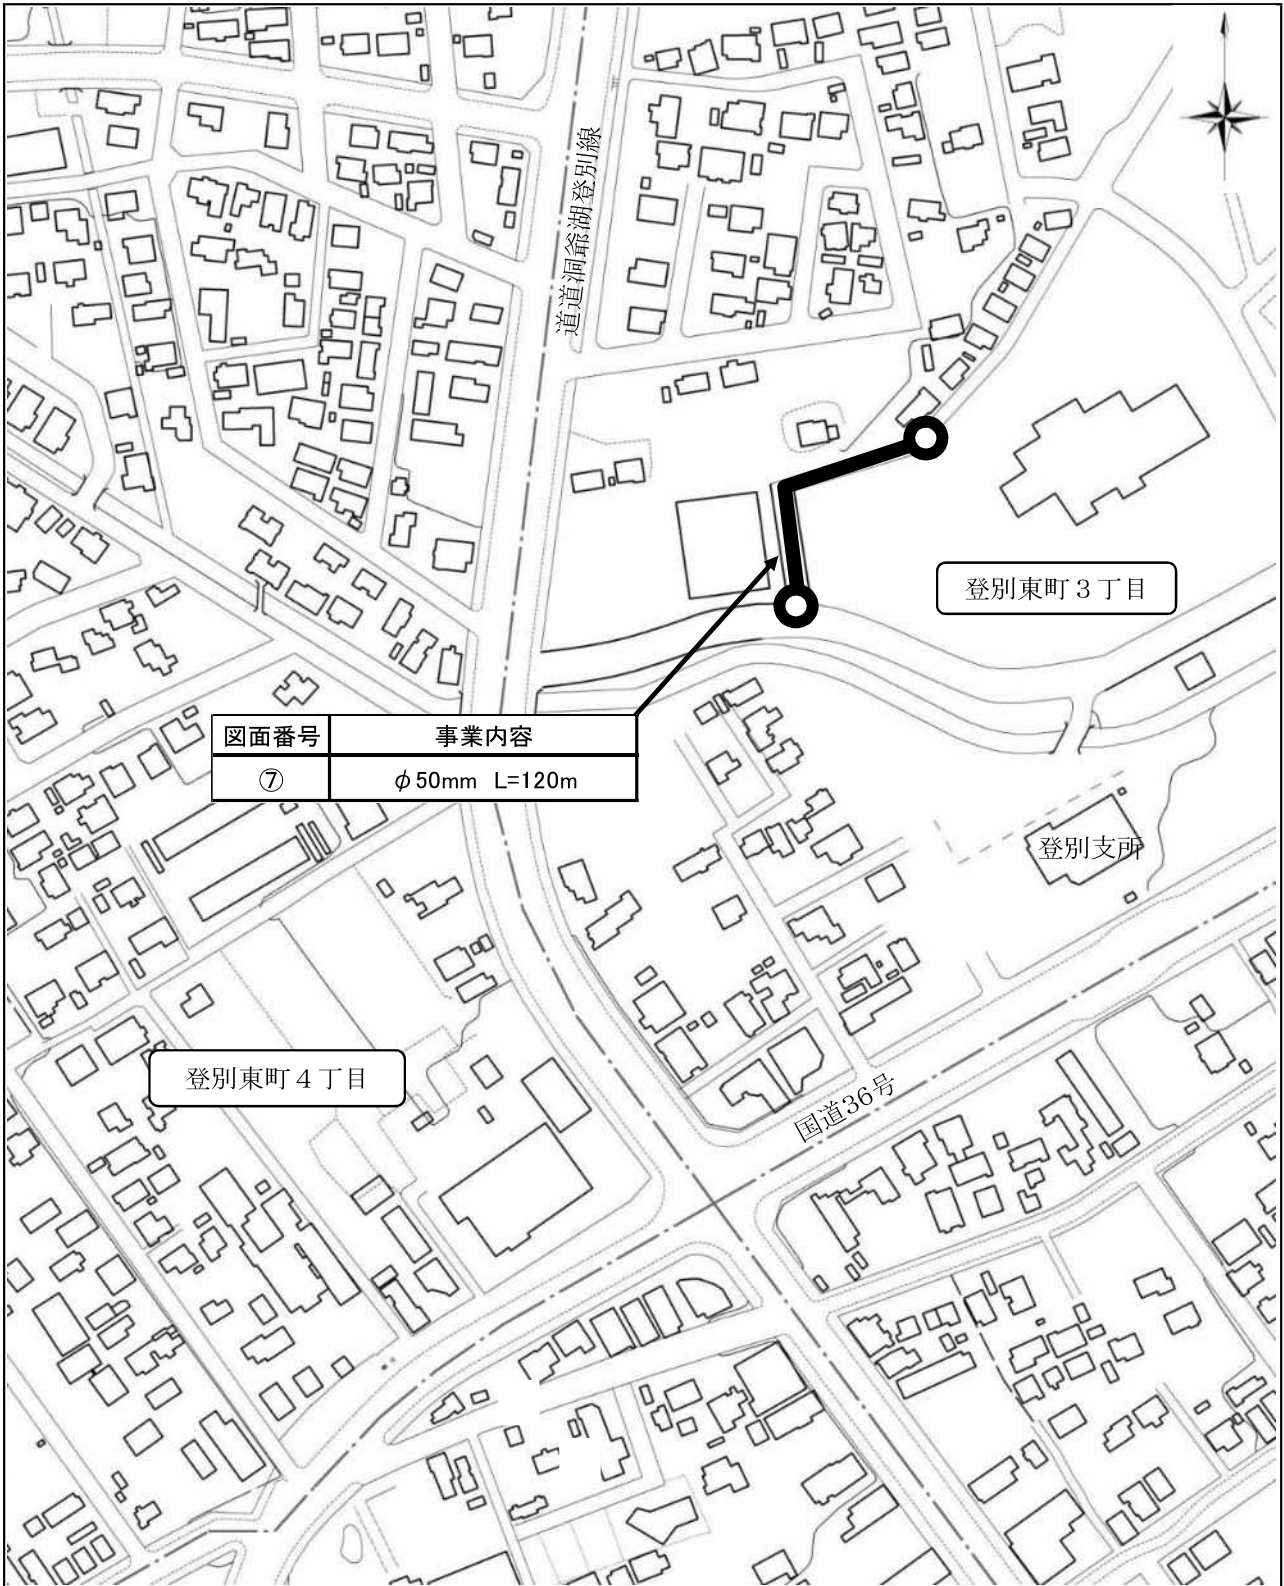

図面番号	事業内容
⑦	φ50mm L=120m


S=1/2500

件名	送配水施設整備事業
----	-----------

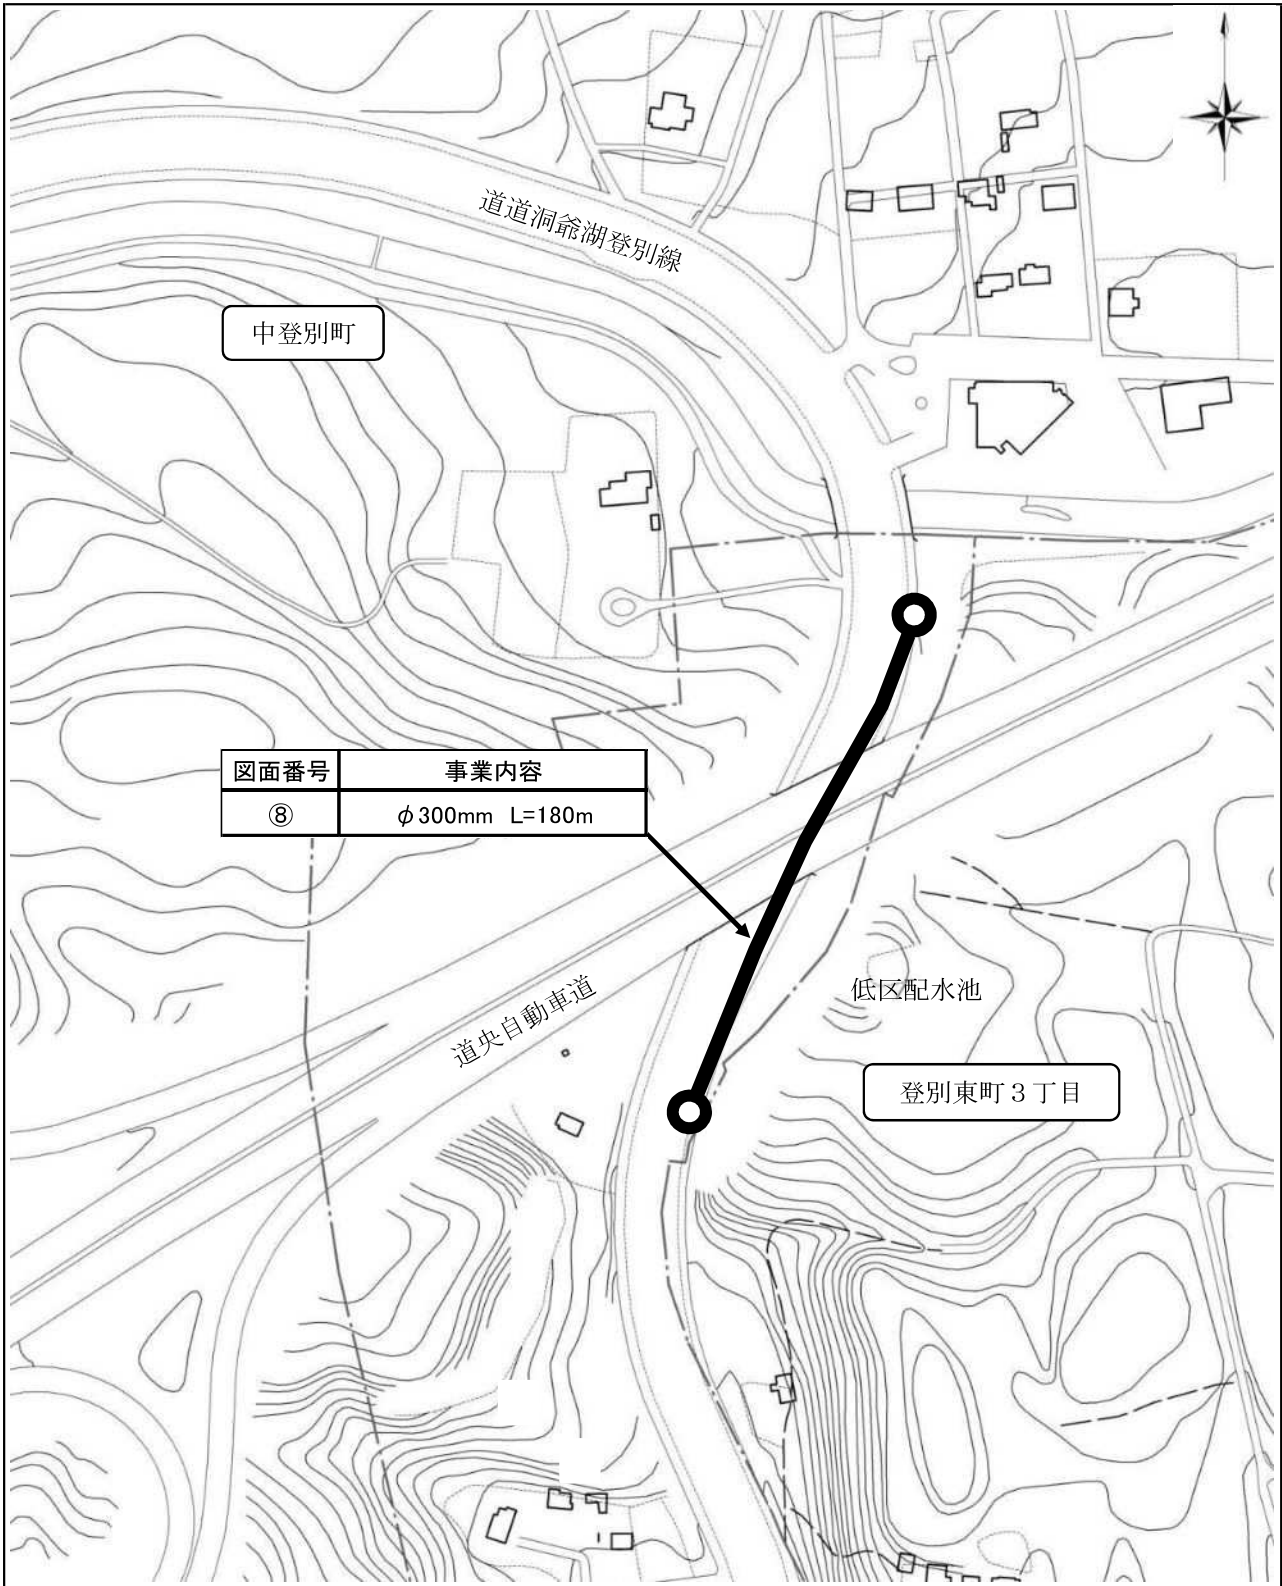


S=1/2500

件名	送配水施設整備事業
----	-----------

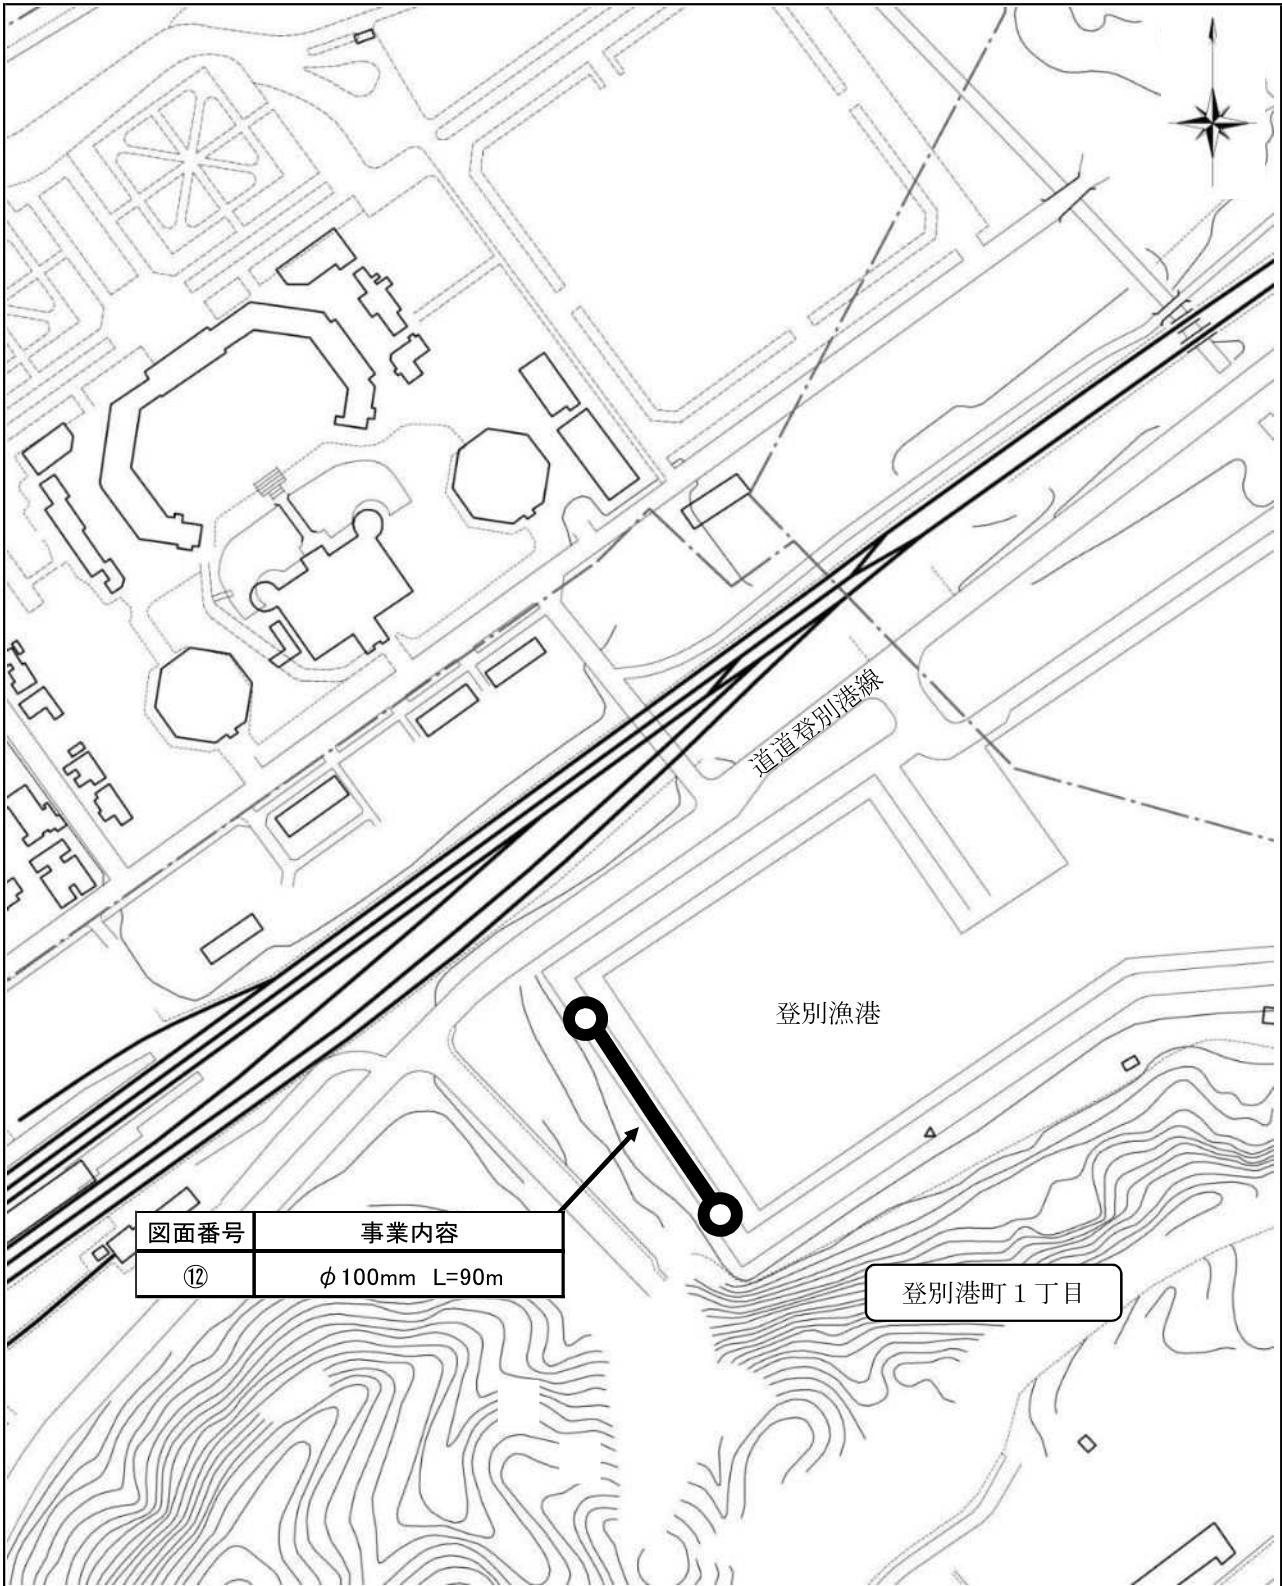


S=1/2500

件名	送配水施設整備事業
----	-----------

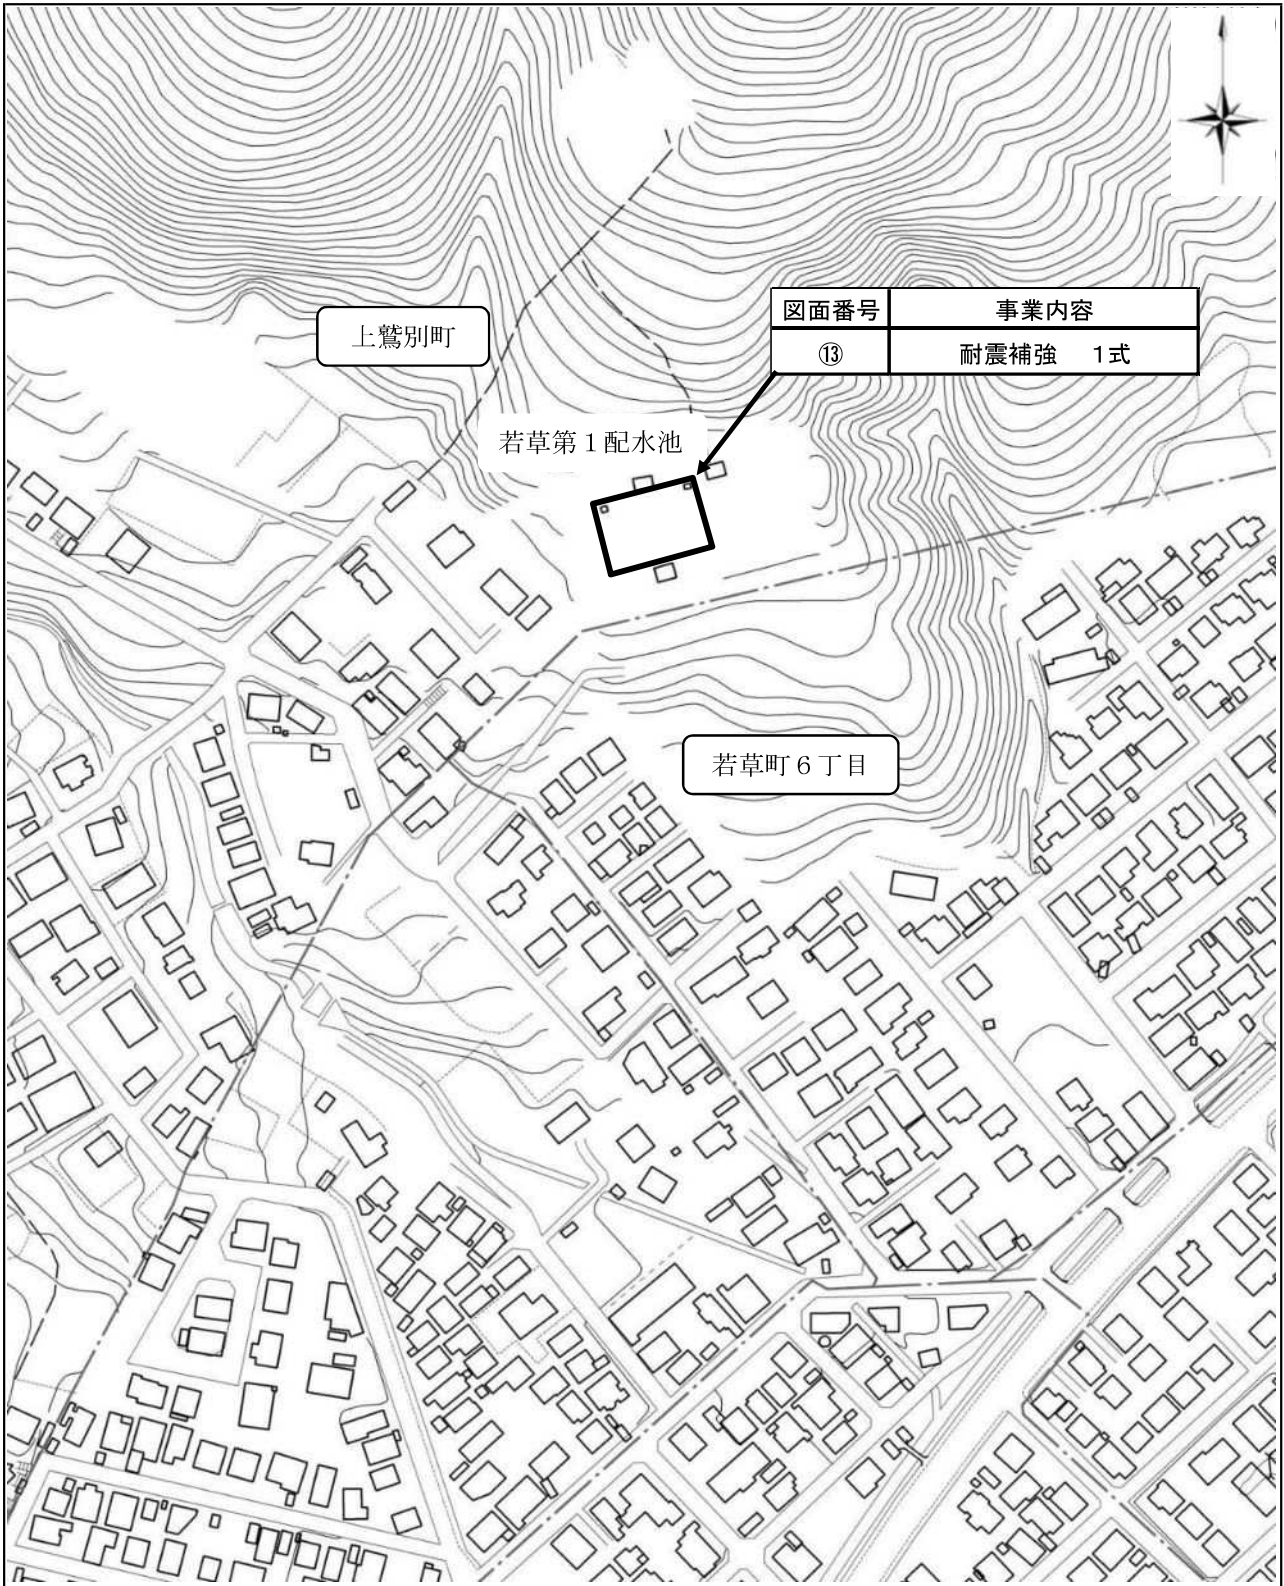


S=1/2500

件名	送配水施設整備事業
----	-----------

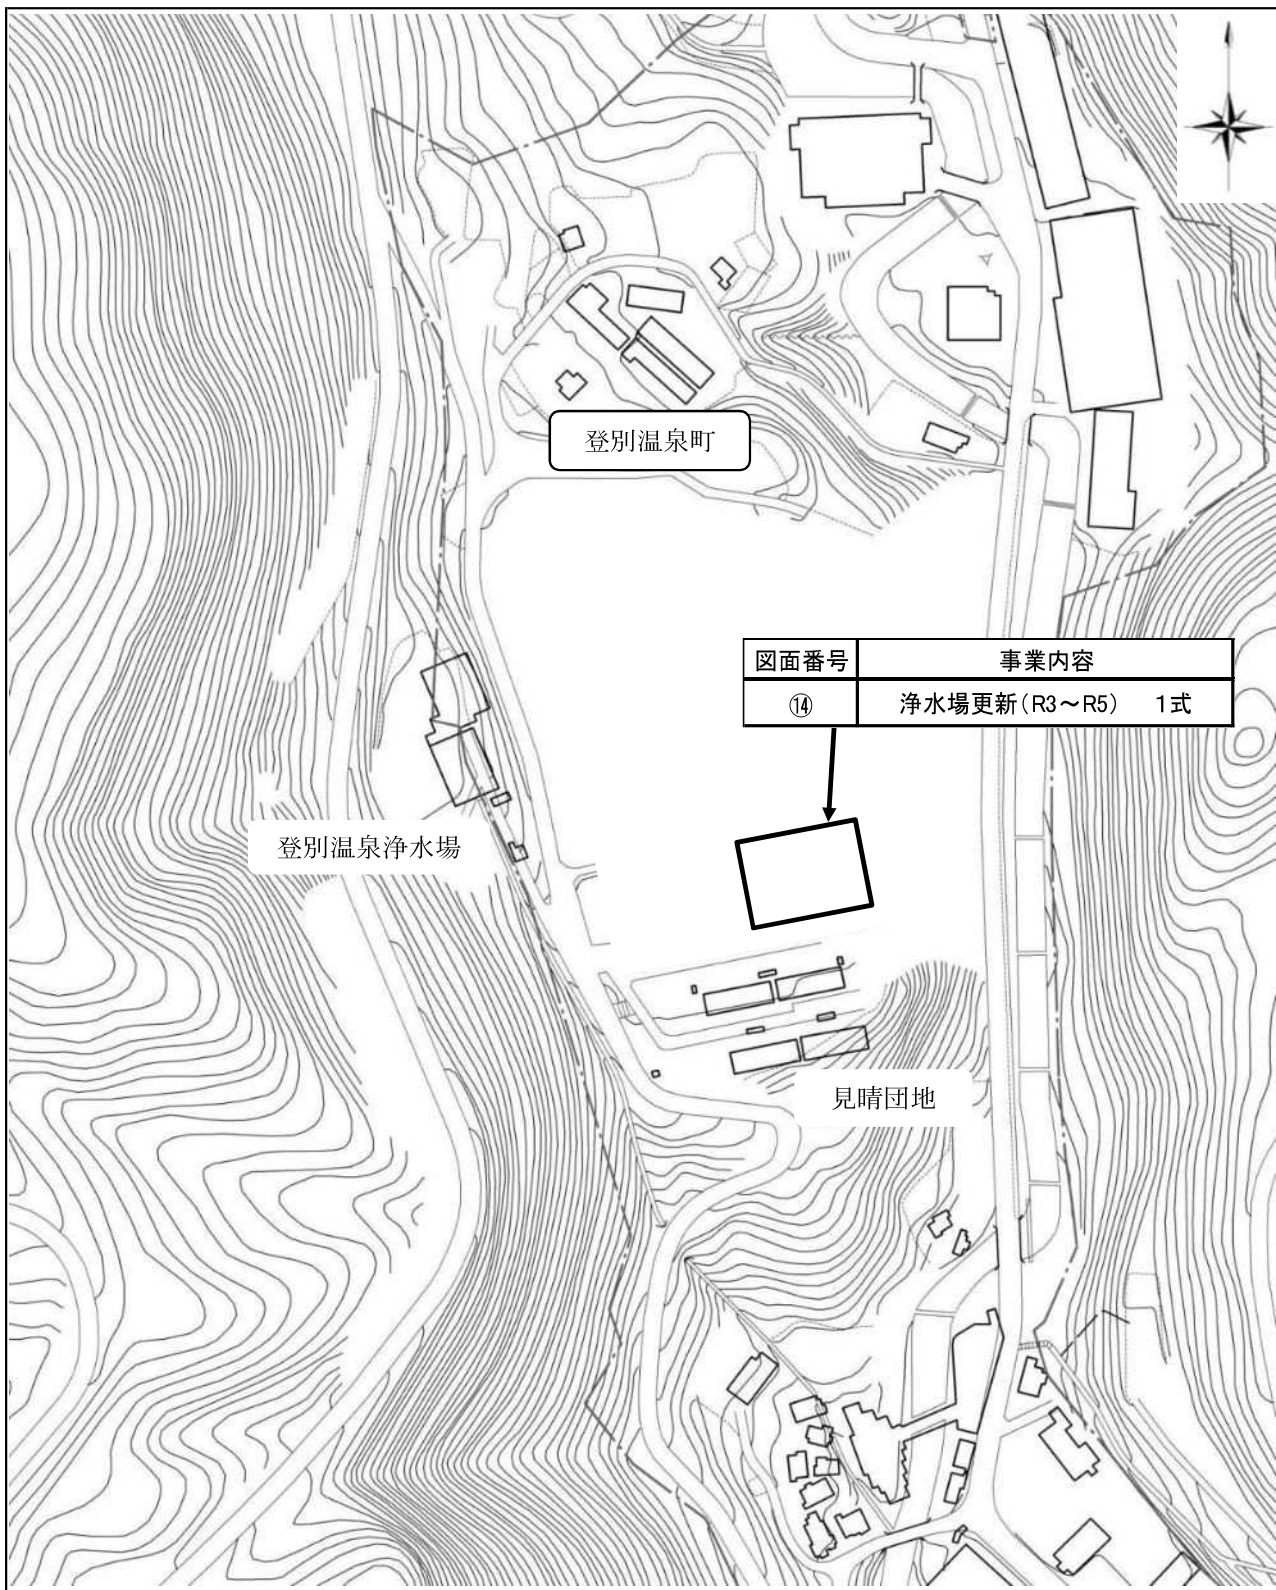

S=1/2500

件名	送配水施設整備事業
----	-----------

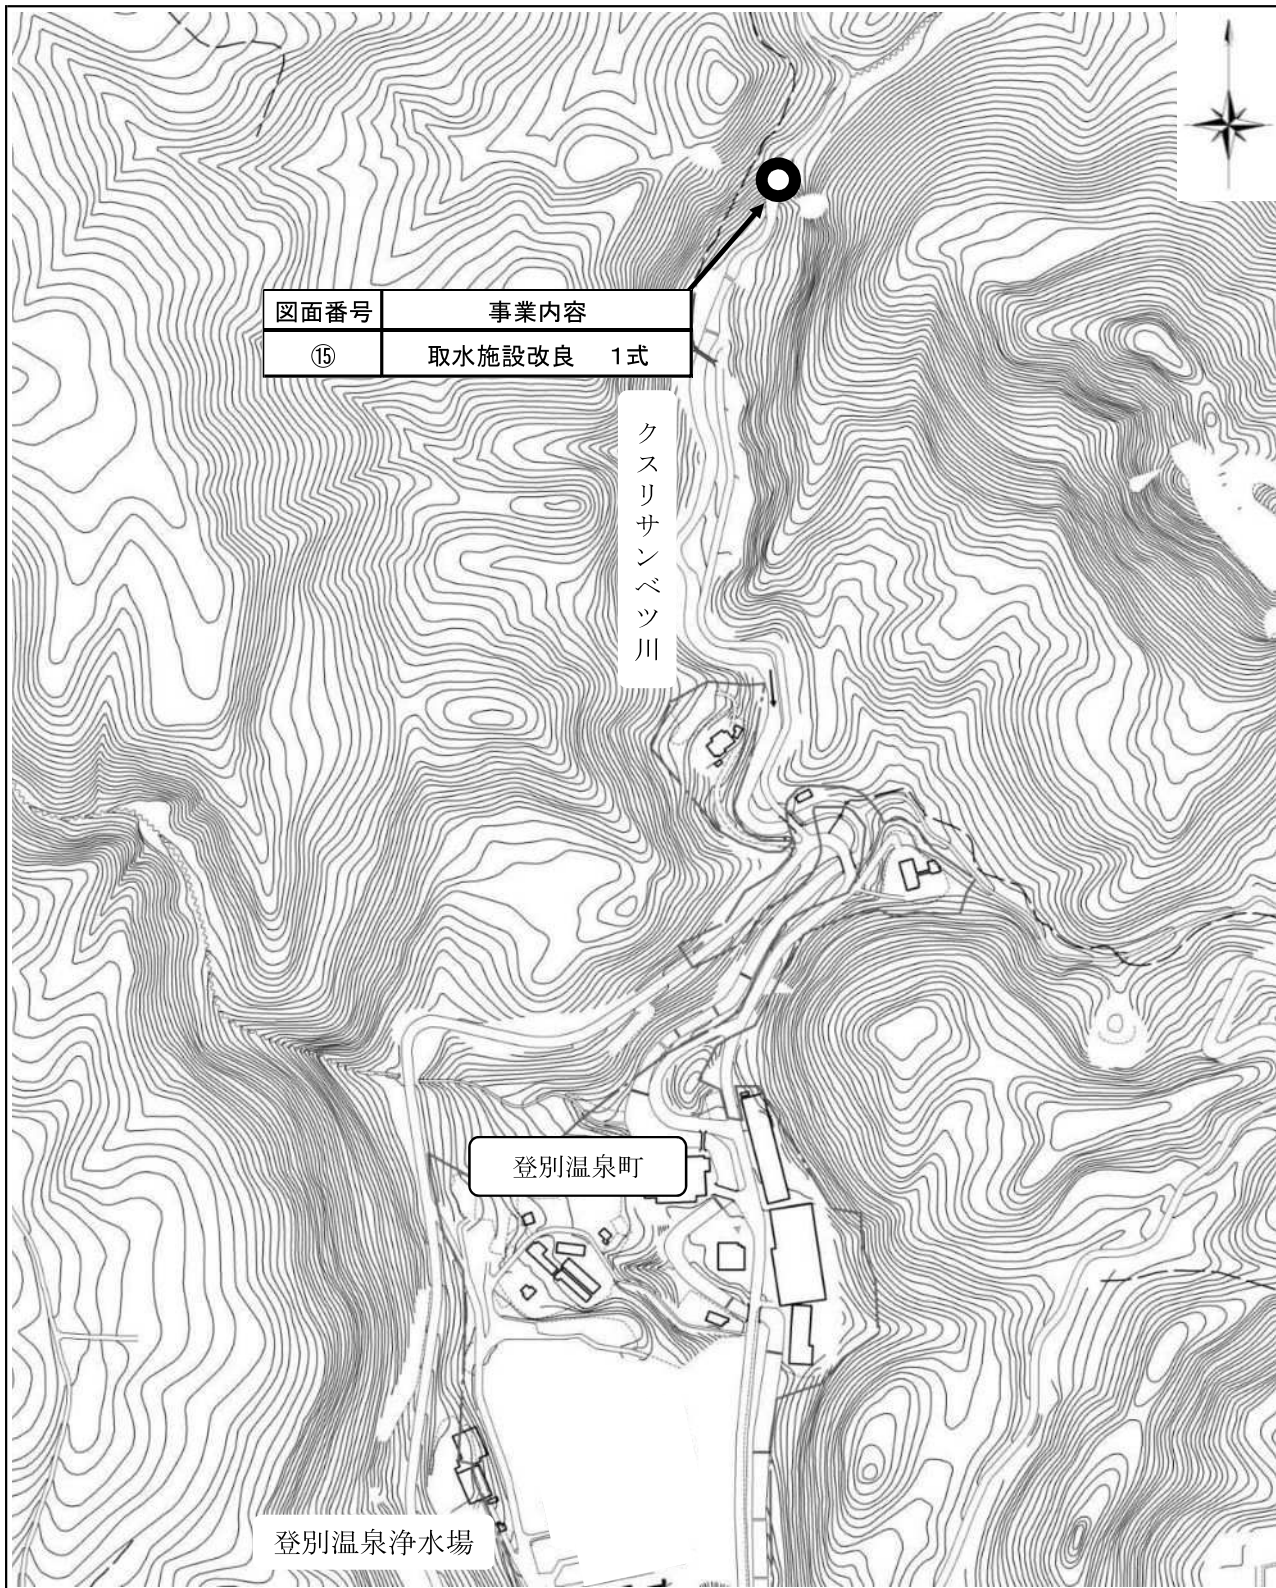

S=1/4000