

## 4. 企業会計

### (1) 水道事業会計

水道事業は、地方公営企業法を適用した地方公営企業として経営を行っている。

令和6年度予算では、経常的な維持管理等に加え、主な事業として配水管改良工事等の事業費を計上した。

○主な事業内容


(款) 資本的支出 (項) 建設改良費 (目) 送配水施設整備事業費 (節) 工事請負費

図面 番号	区 分	施工場所	事 業 実 施 内 容	予算額 (千 円)
		(工事箇所)		
①	配水管改良	若草町4丁目	φ 50 mm L = 150 m	256,600
②		若草町4丁目	φ 50 mm L = 150 m	
③		若草町4丁目外	φ 50 mm L = 160 m	
④		若草町4丁目	φ 300 mm L = 180 m	
⑤		若草町4丁目	φ 300 mm L = 185 m	
⑥		新生町3丁目外	φ 300、250、150 mm L = 83 m	
⑦		若草町2丁目外	φ 250 mm L = 190 m	
⑧		富浦町1丁目	φ 100 mm L = 120 m	
⑨		中登別町	φ 200 mm 1 基	
⑩		上登別町	φ 50 mm L = 210 m 撤去	
⑪	配水池関係	登別温泉町	高区配水池 (電気設備改修) 1 式	29,900
⑫		千歳町	千歳配水池 (管理通路改修) L = 550 m	
⑬	舗装復旧	若草町6丁目外	舗装復旧 1 式	1,500
⑭	浄水場更新	登別温泉町	外 構 (舗装工) 4,300 m <sup>3</sup>	44,000
合 計			φ 50～φ 300mm L = 1,218 m	332,000

(款) 資本的支出 (項) 建設改良費 (目) 設備費


予算区分 (節)	事 業 実 施 内 容	予算額 (千円)
水道メーター 購入費	・水道メーターの新設、修理、破損分 ～ 142 個 ・検満水道メーター分 ～ 2,714 個	48,963
工事請負費	・貸付水道メーター (検満分メーター) 取替工事 (φ 13～φ 50) 2,714 個	45,155

件名	送配水施設整備事業
----	-----------

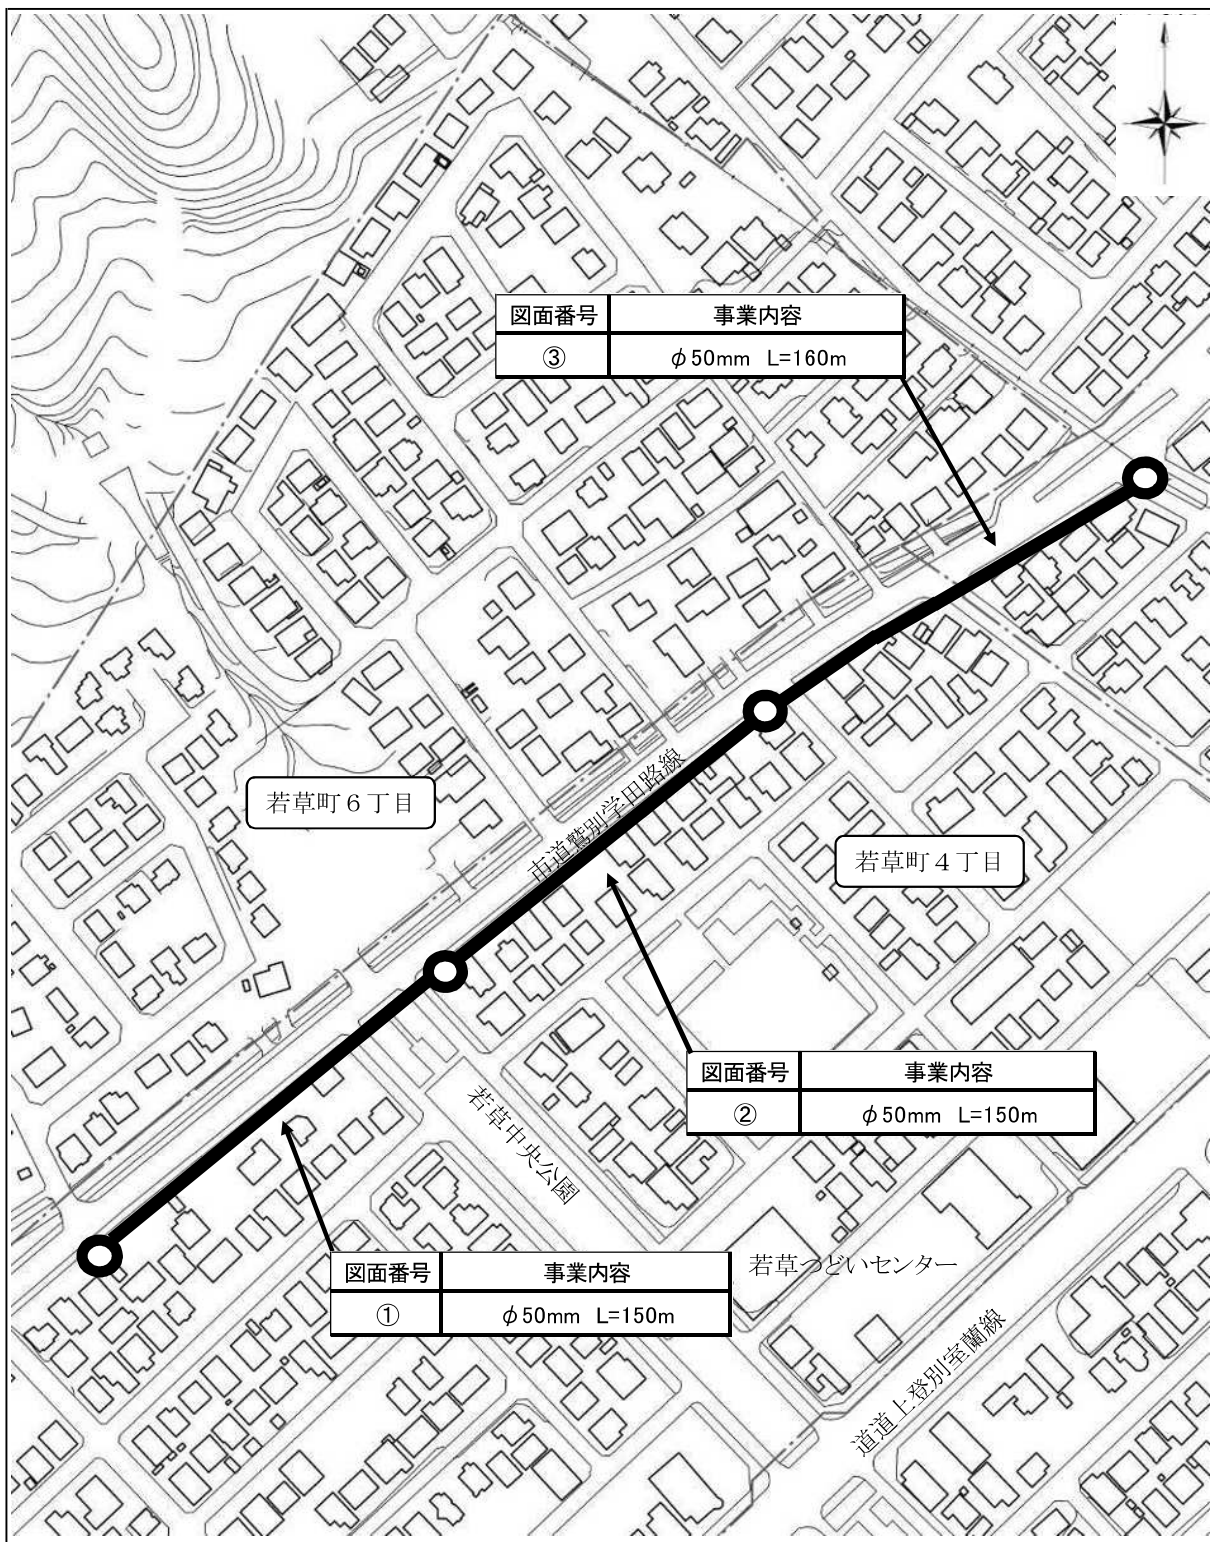


S=1/2500

件名	送配水施設整備事業
----	-----------

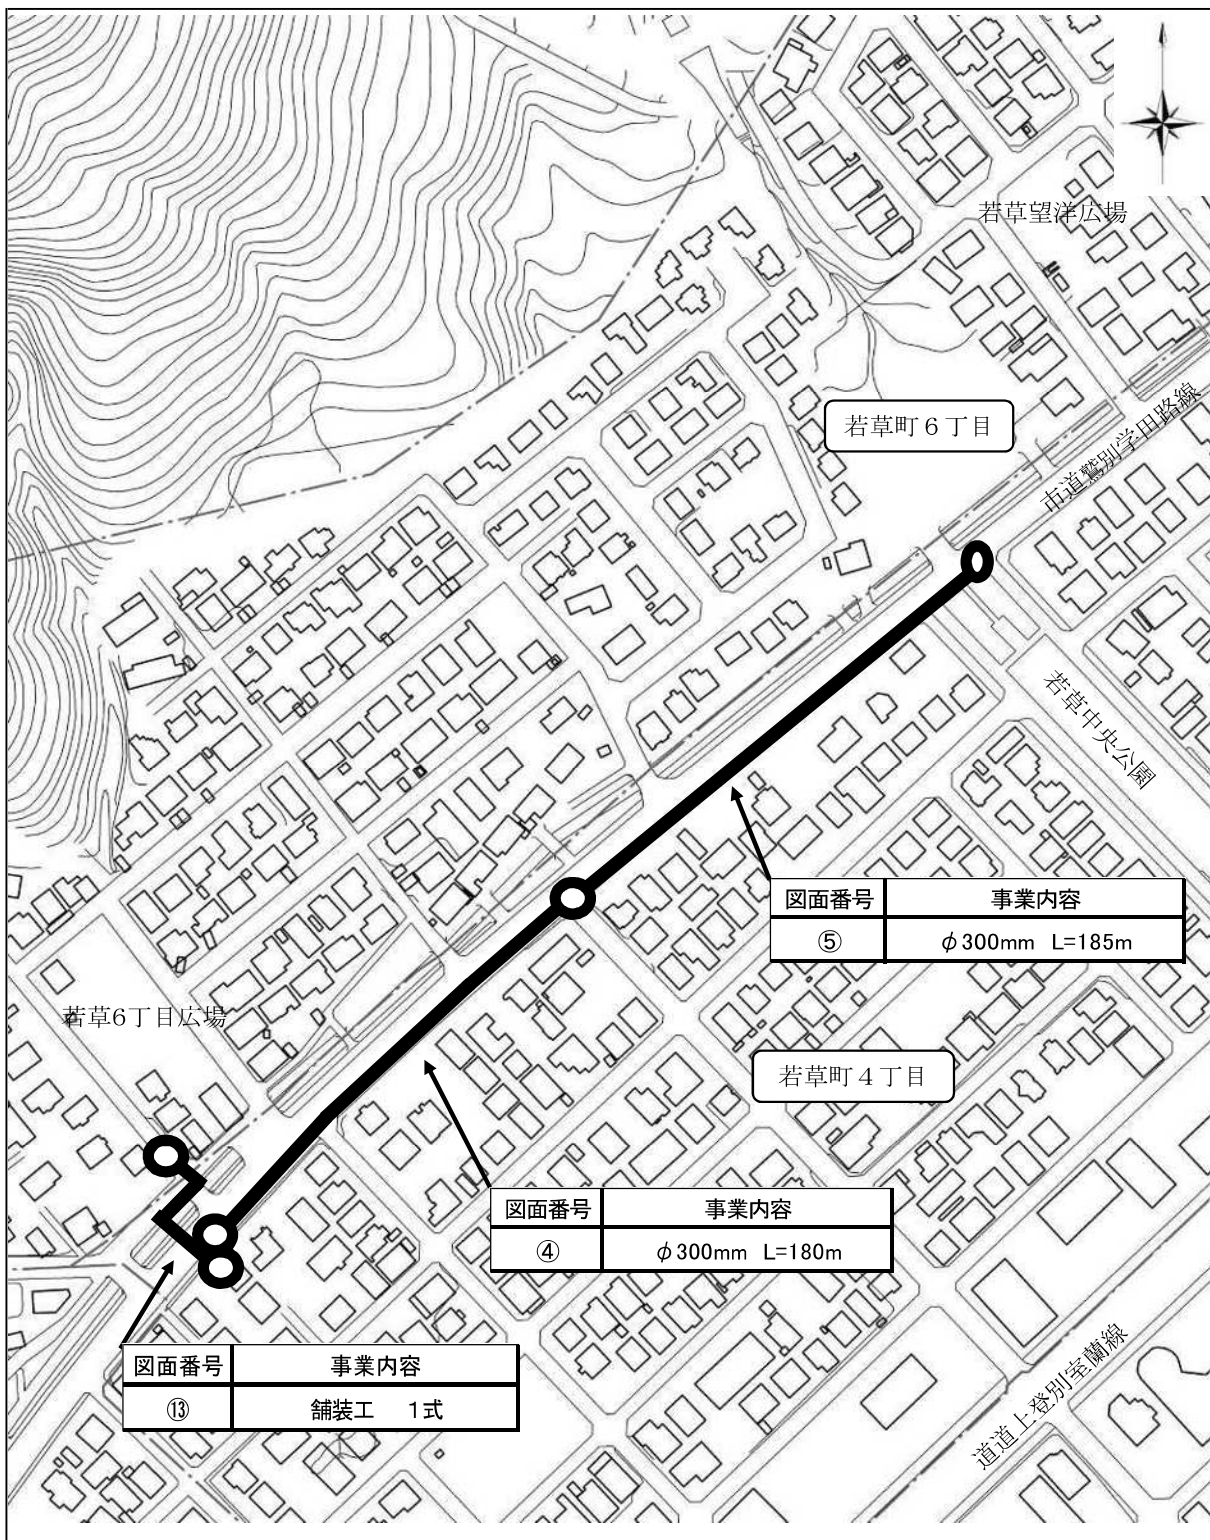

S=1/2500

件名	送配水施設整備事業
----	-----------

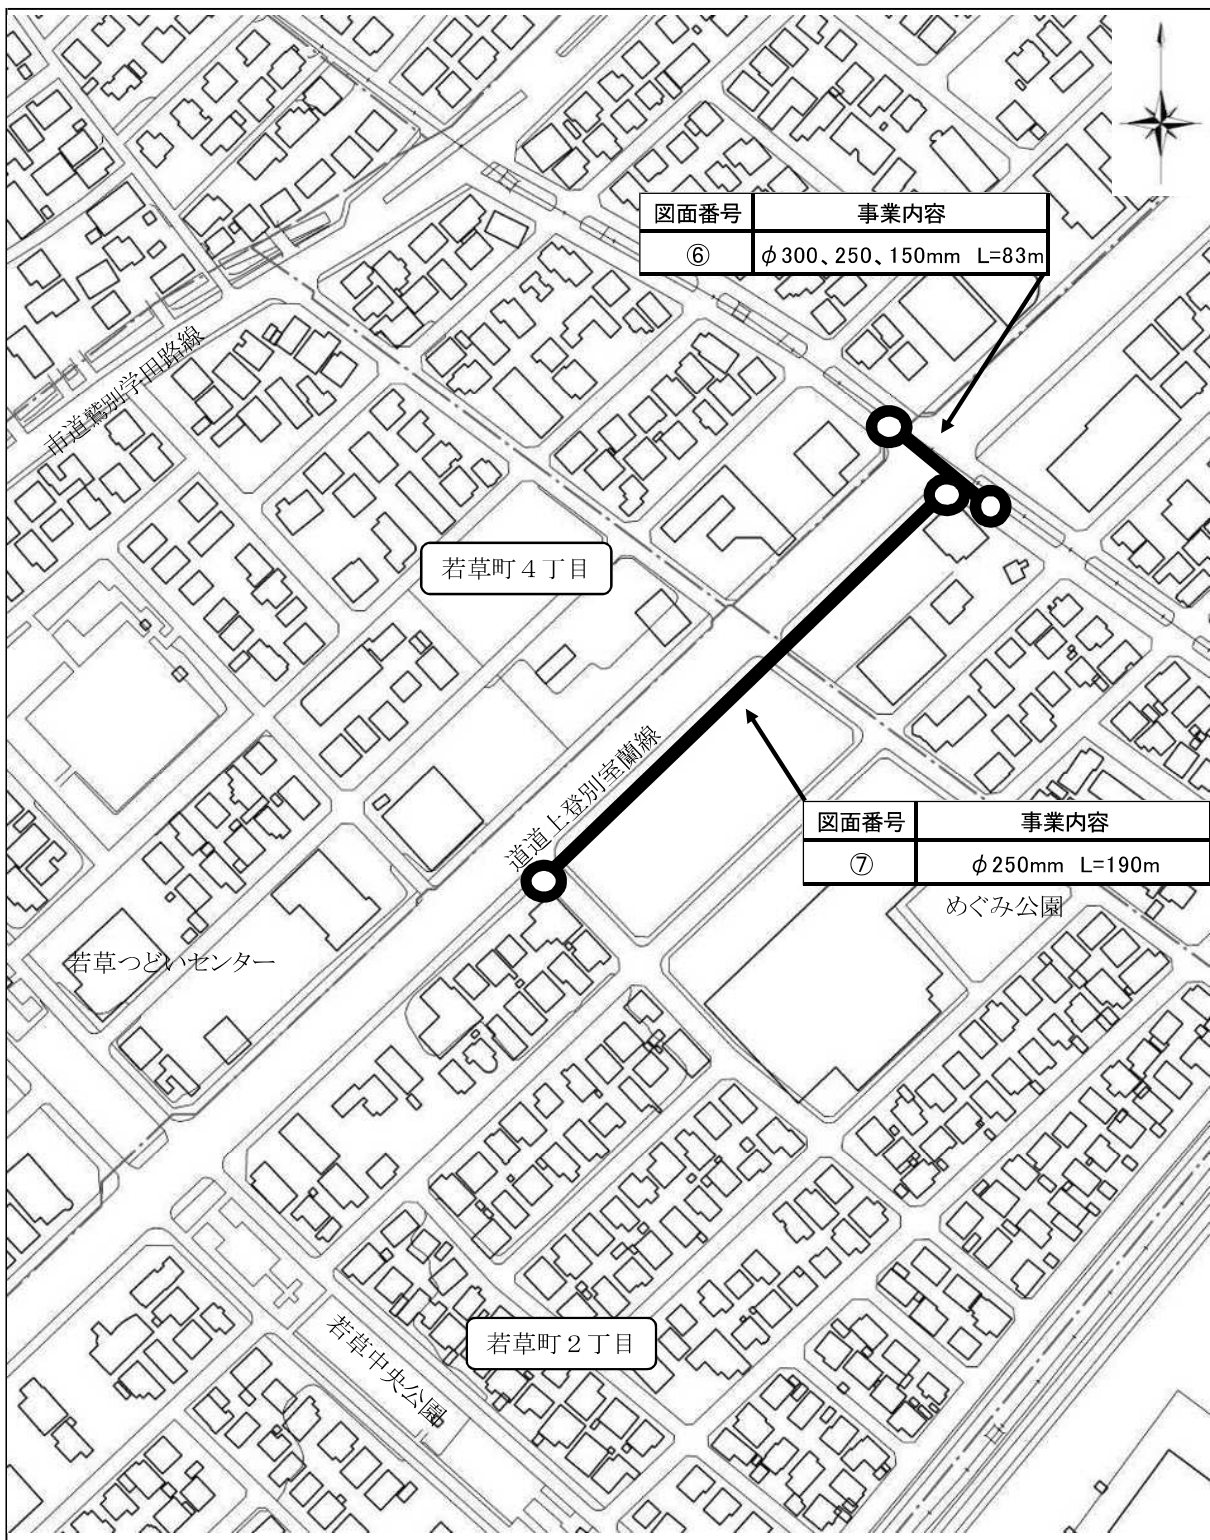


図面番号	事業内容
⑥	φ 300、250、150mm L=83m

図面番号	事業内容
⑦	φ 250mm L=190m

めぐみ公園

S=1/2500


件名	送配水施設整備事業
----	-----------

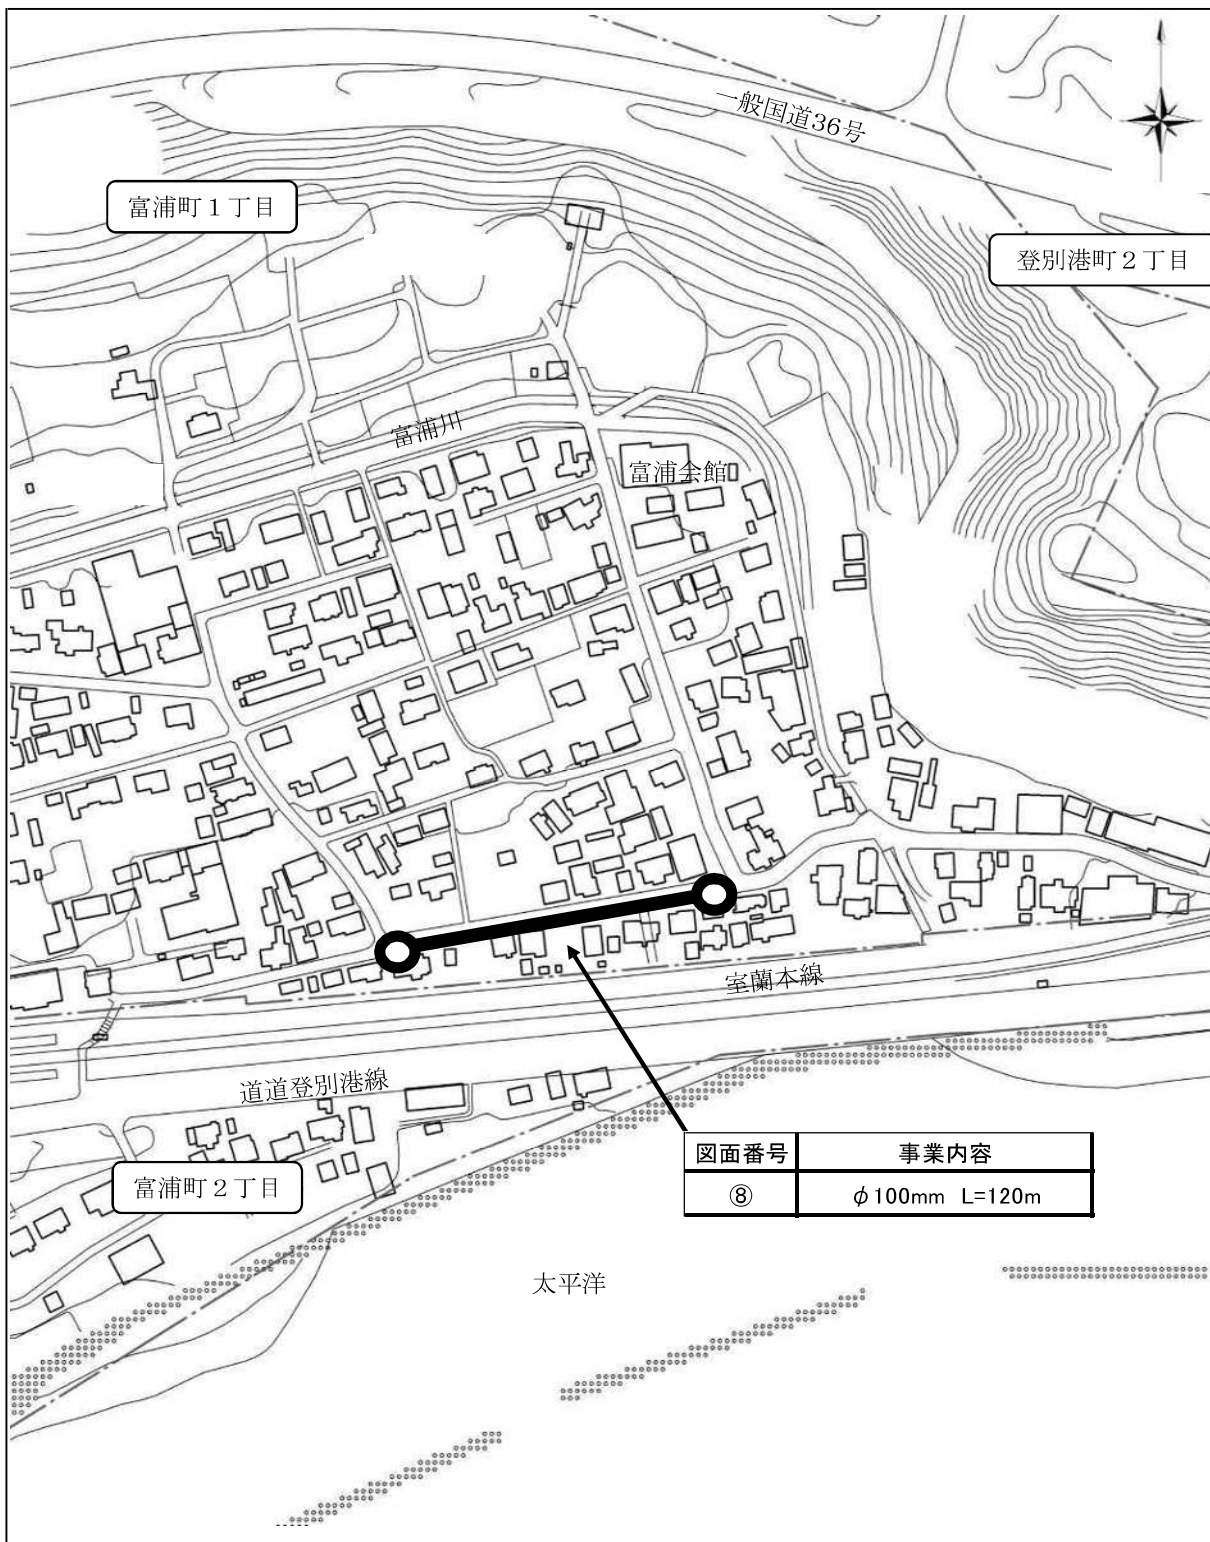

図面番号	事業内容
⑧	φ100mm L=120m


S=1/2500

件名	送配水施設整備事業
----	-----------

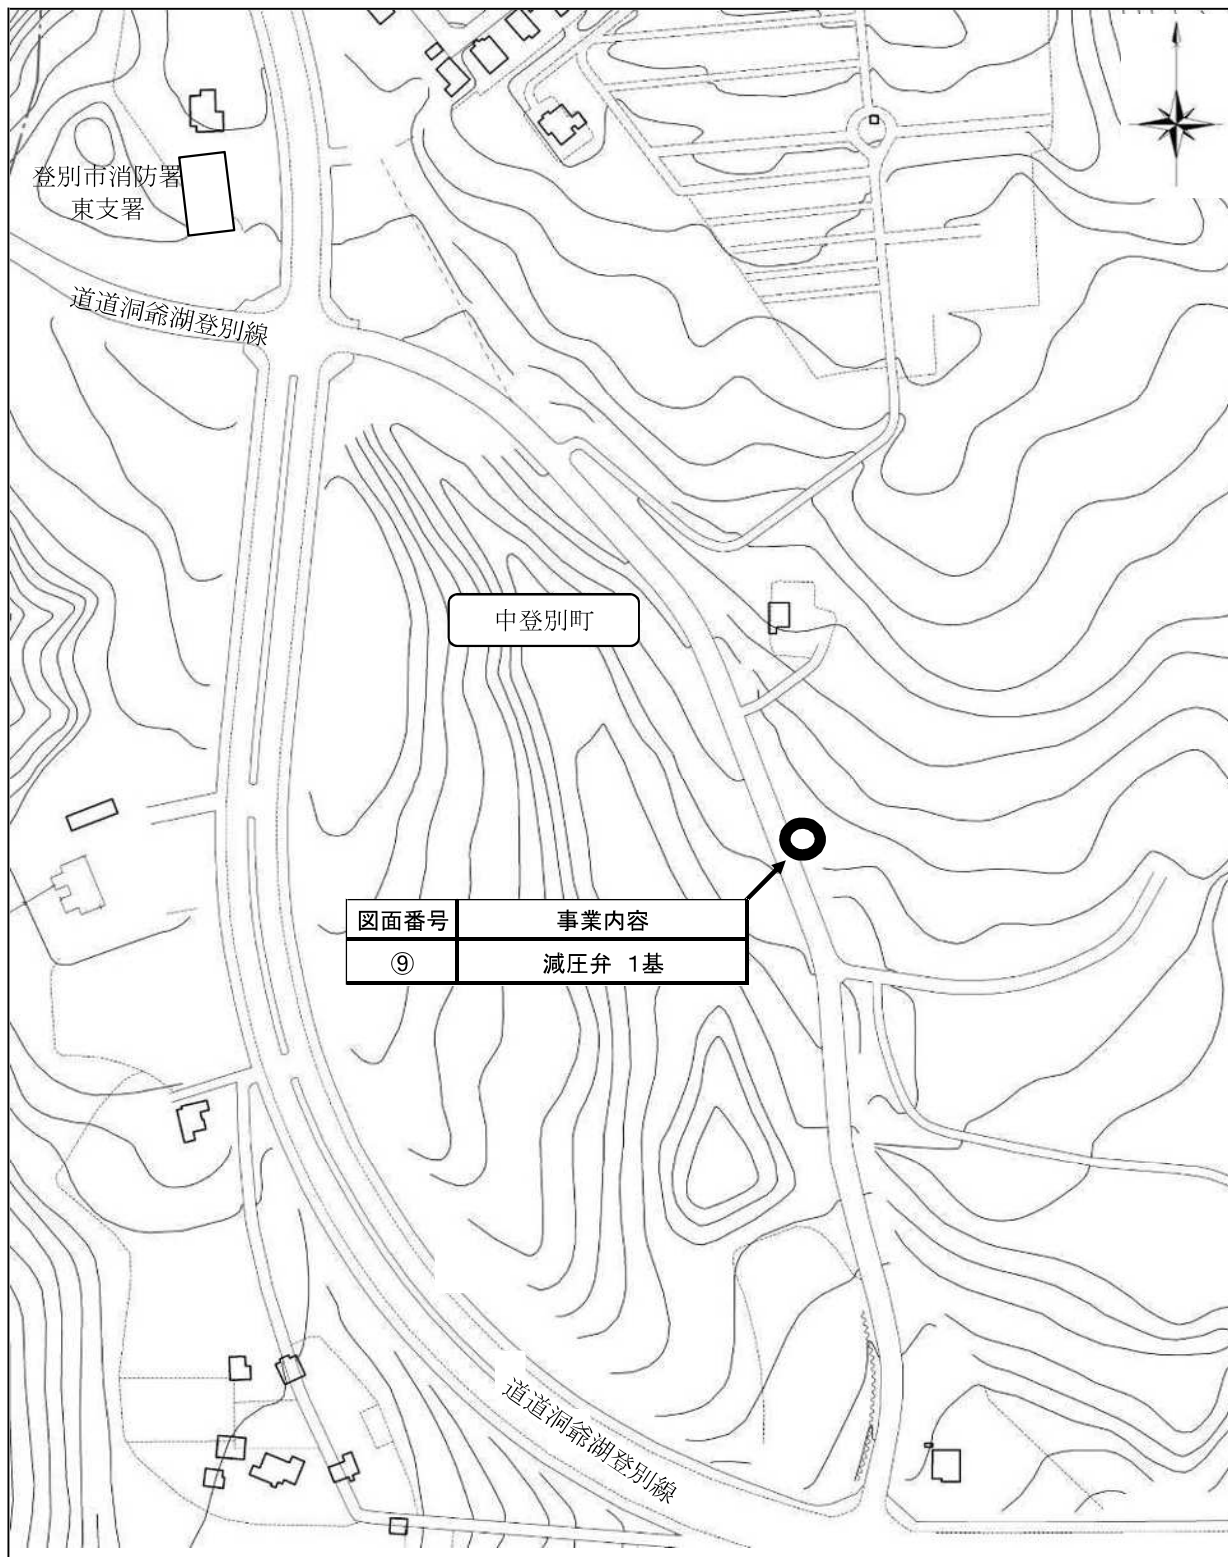

S=1/2500

件名	送配水施設整備事業
----	-----------

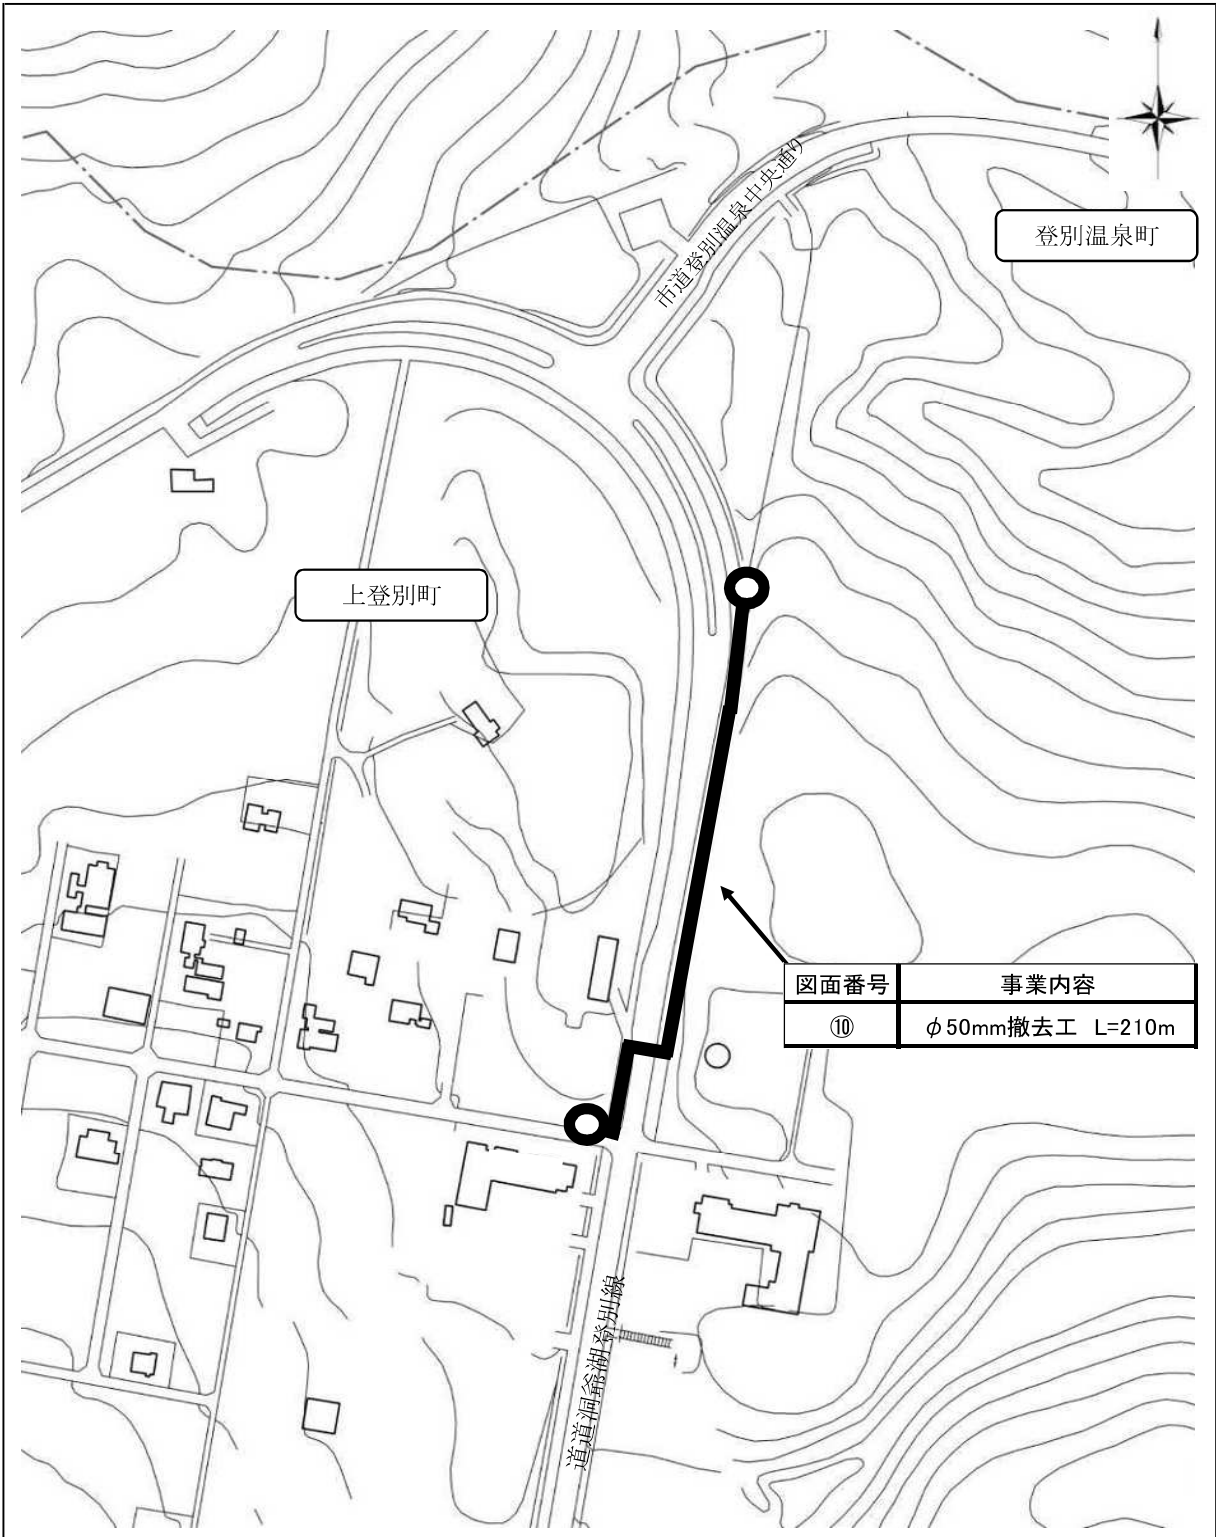

S=1/2500

件名	送配水施設整備事業
----	-----------



S=1/2500



件名	送配水施設整備事業
----	-----------



S=1/2500